


A1橋台部 廻り枠組足場計画図

断面図 S=1/60

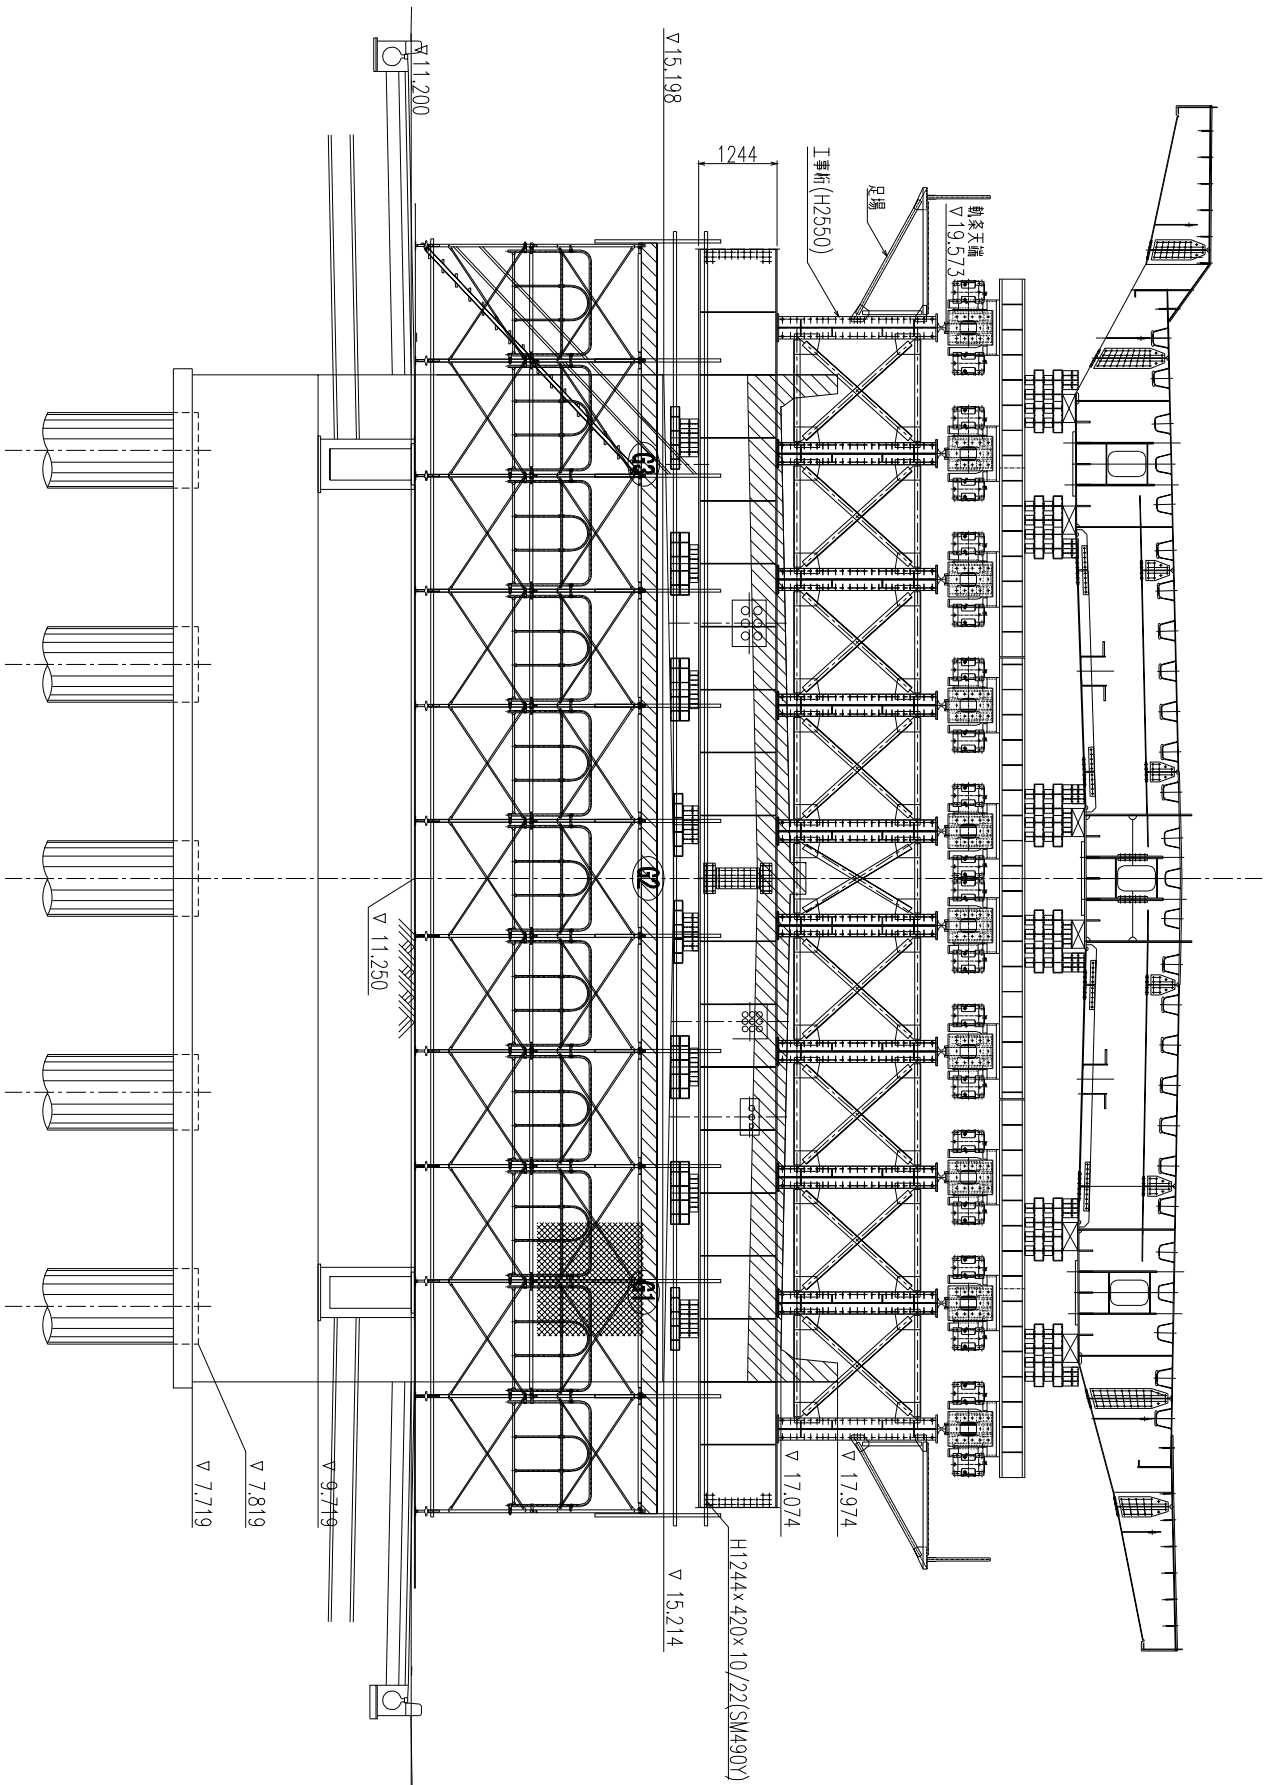

側面図 S=1/60

