


2

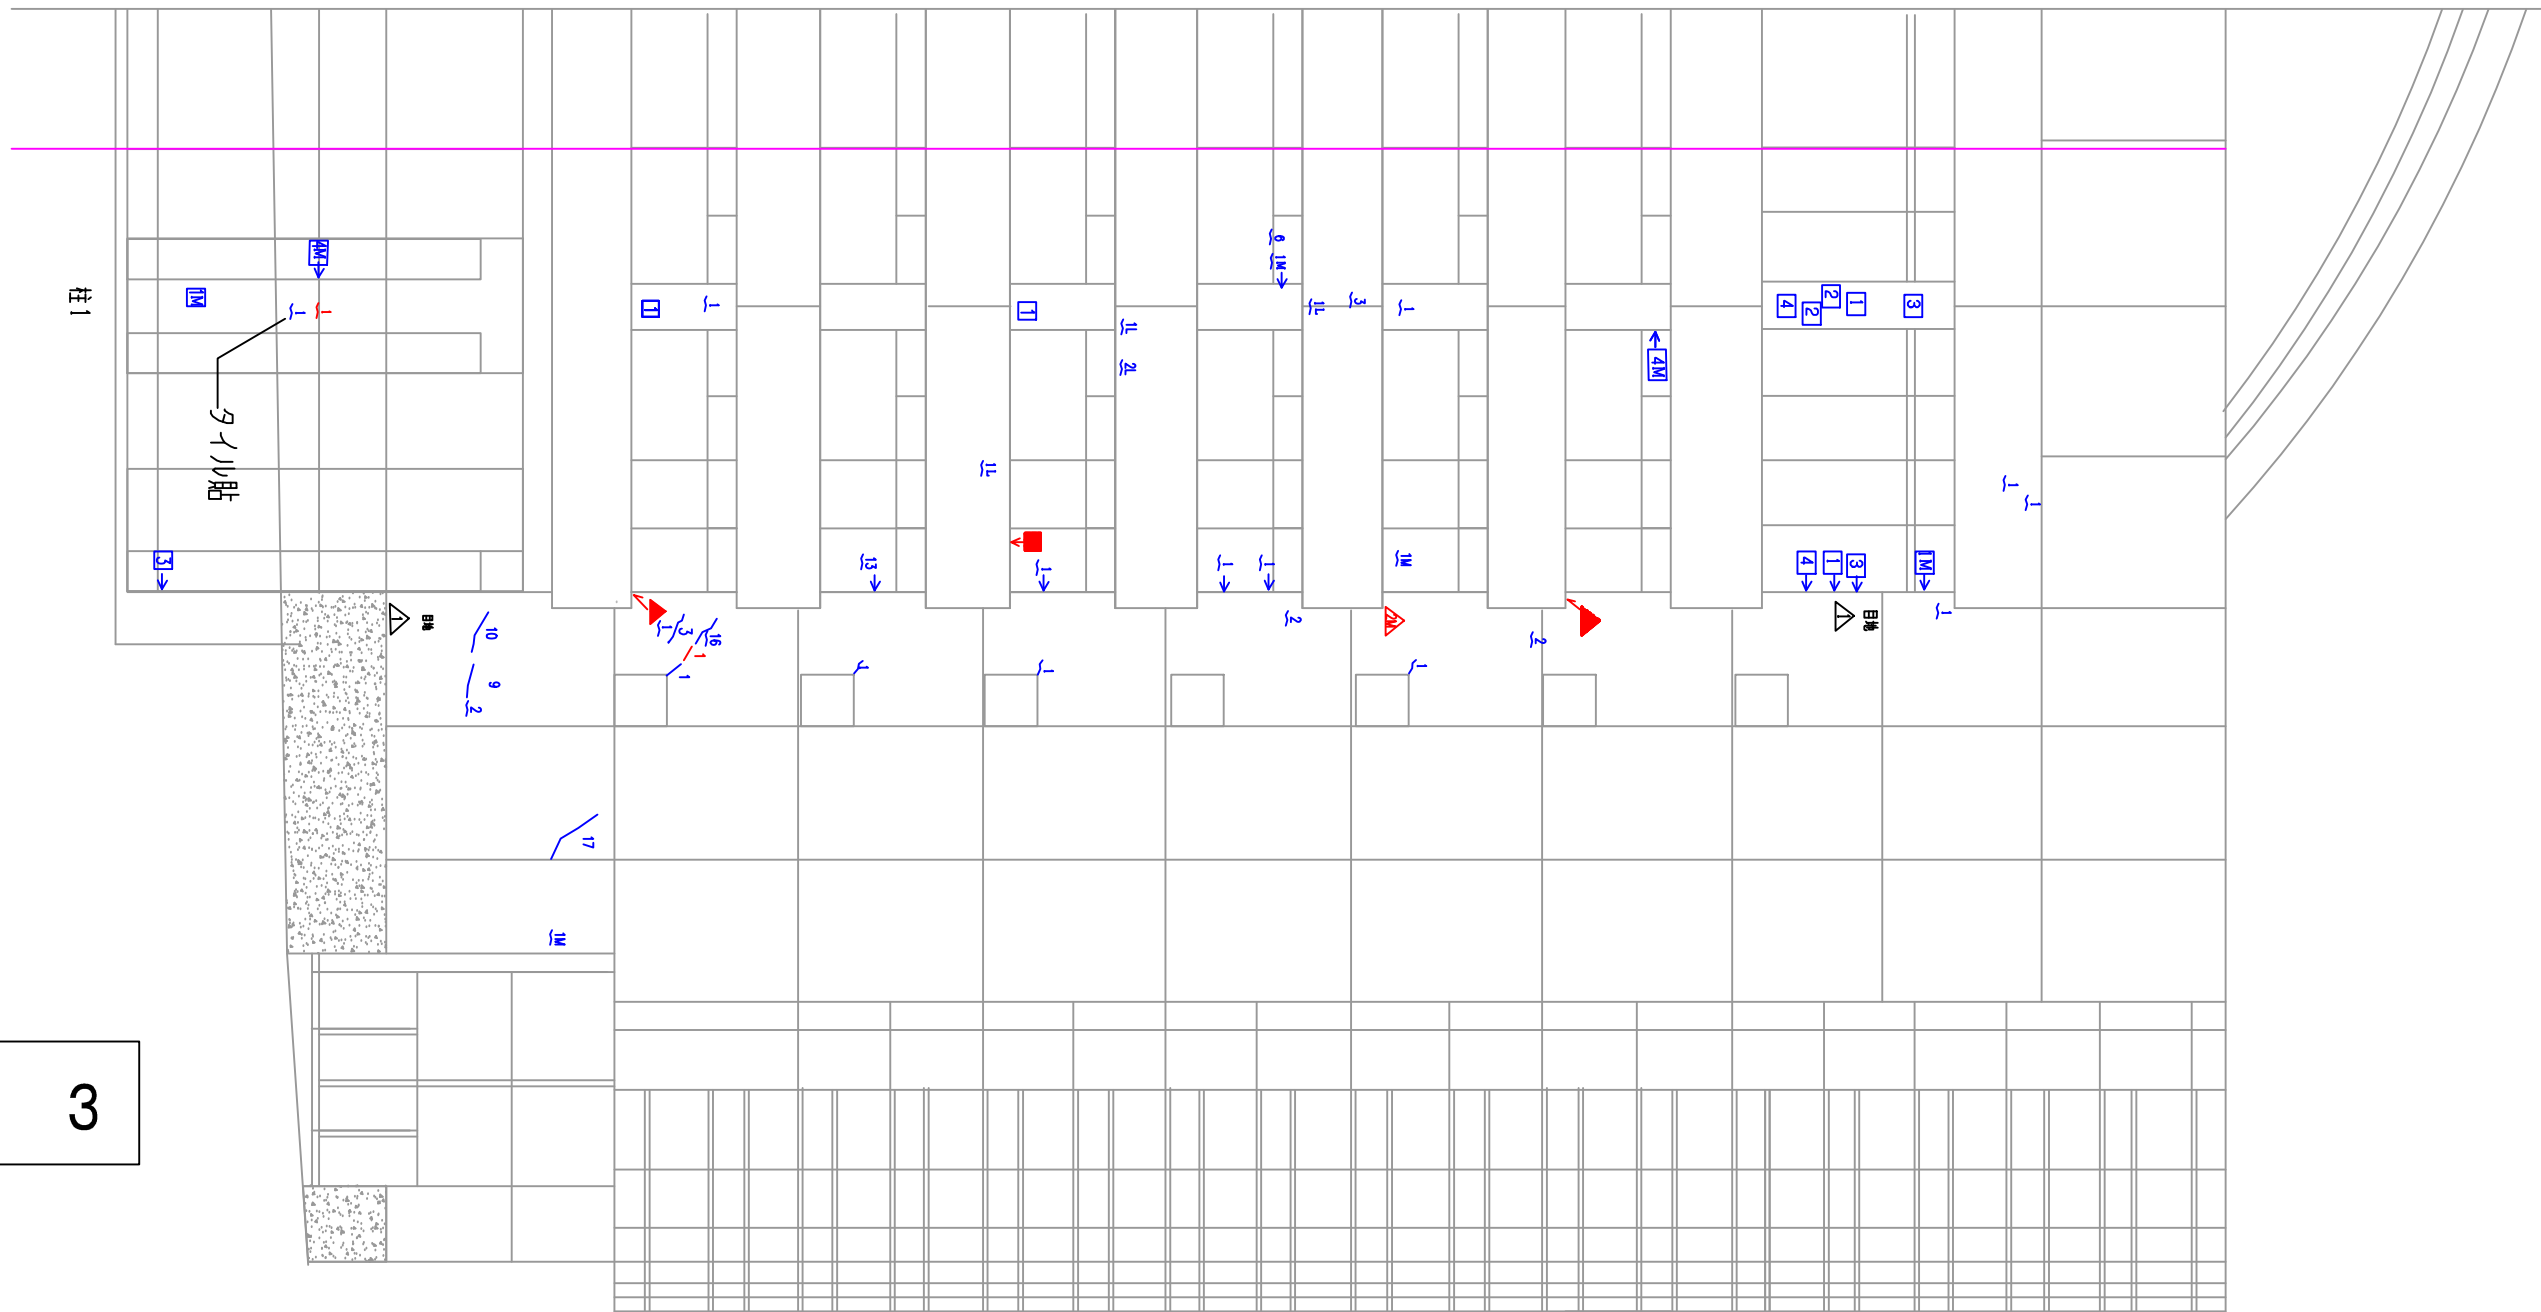

北 立面图 3



施主	監理	設計	施工	縮尺 S=1:100	件名 西武鉄道第2ビル	図面番号 4
				更新年月日	図面名称 北 立面图 3	