




A-A 断面

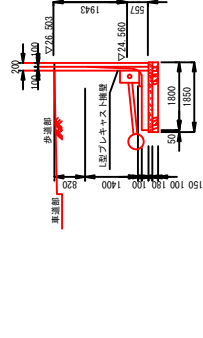

B-B 断面

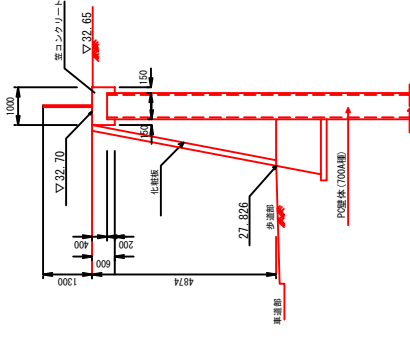


C-C 断面

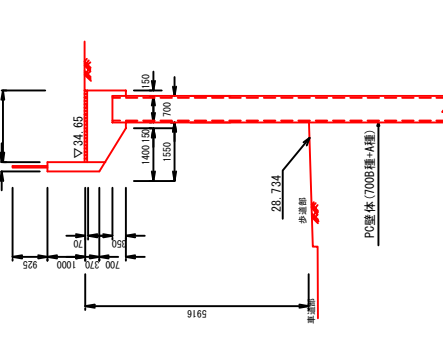


履歴欄

全体一般図

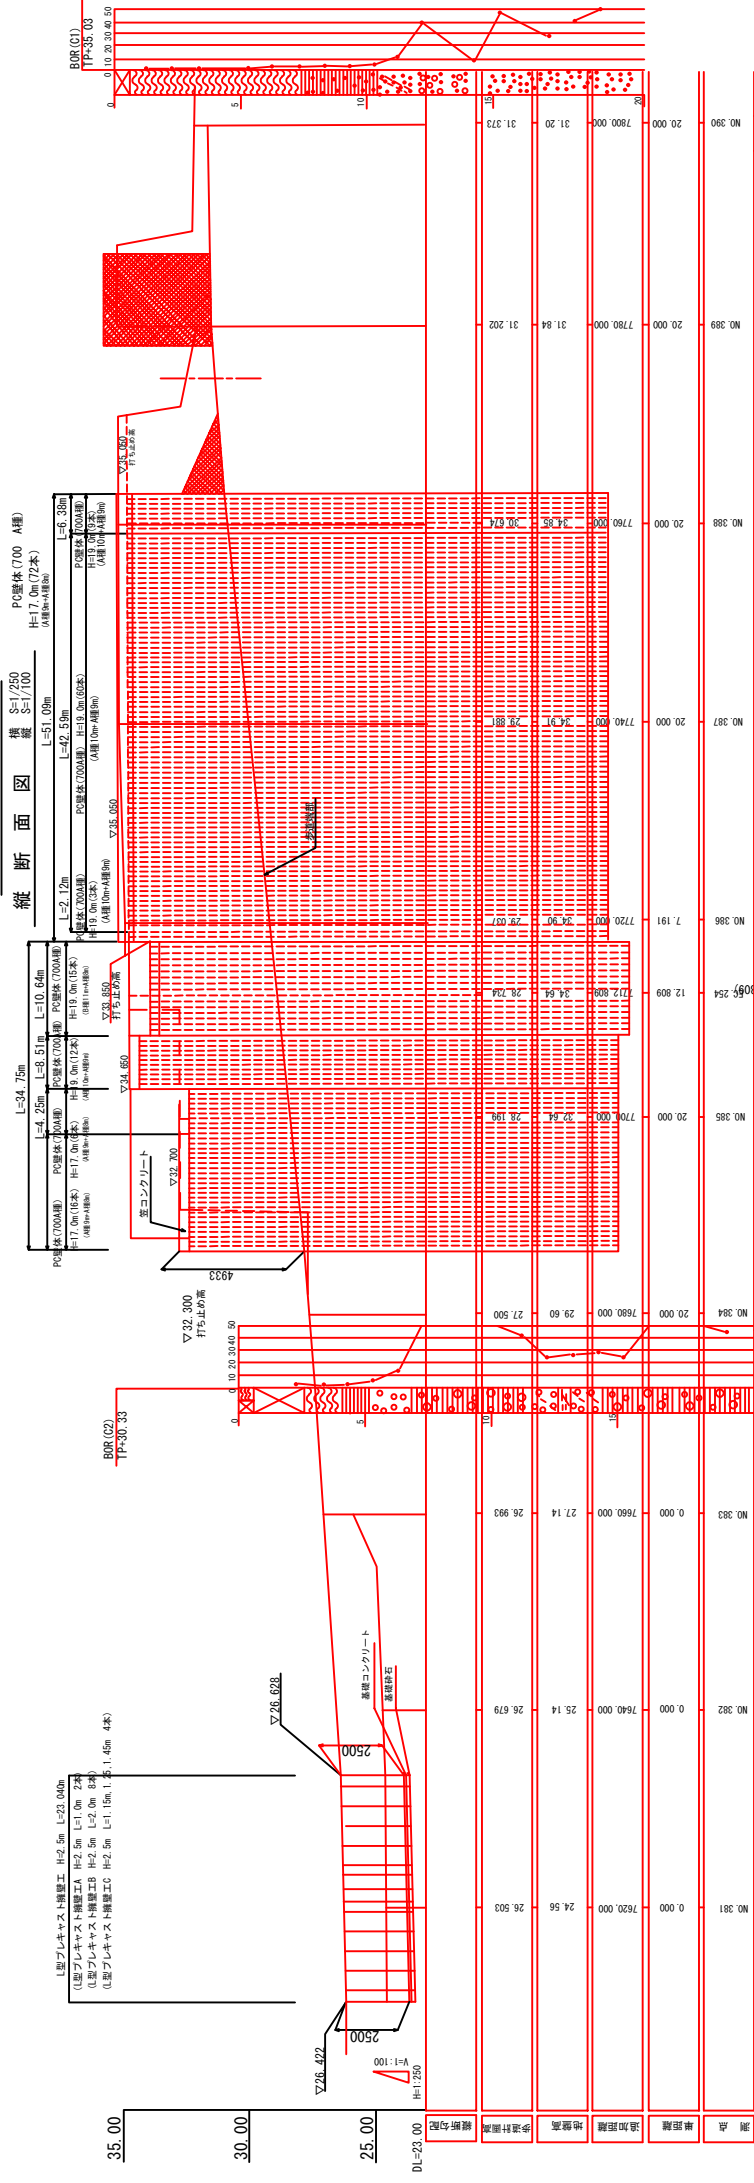

平面図

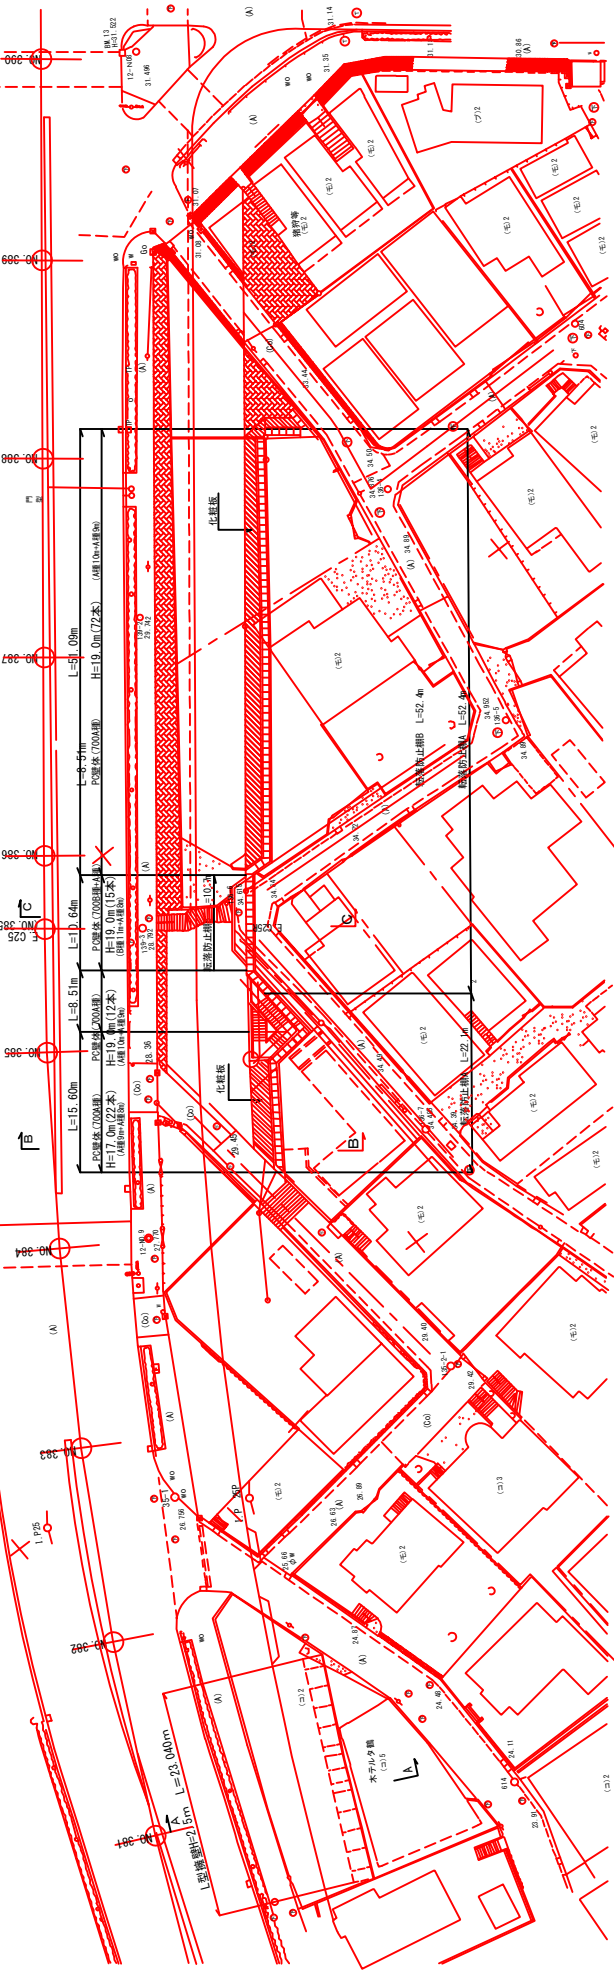

整理番号	図面番号	1/23
工事名	(附) S.61工区(2)街路橋(その2)工事	
路線名	補尺	図示
図面名	全体一般図	
設計担当者	(株) 堀江コンサルト	タカハタ建設株式会社
承認年月日	平成12年11月30日	平塚 功太郎
設計担当者	東京建設局第一	新橋 工務事務所
承認担当者	東京建設局第一	新橋 工務事務所
