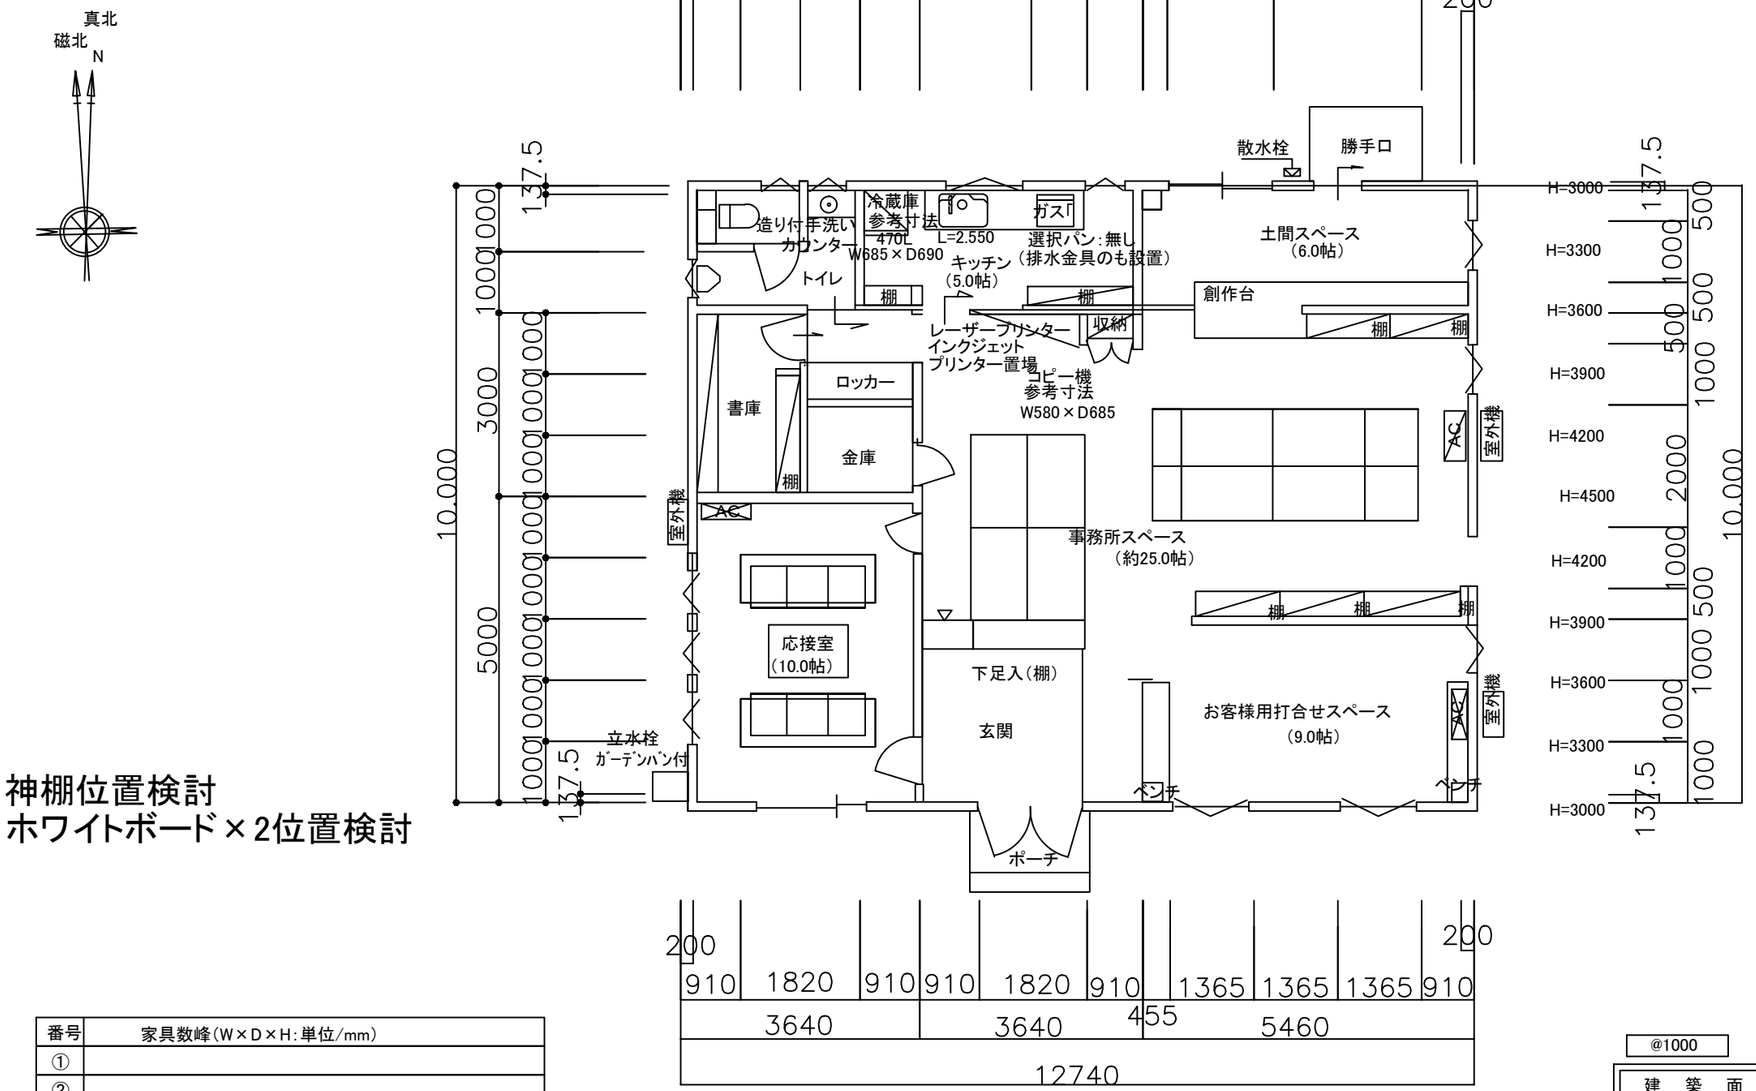

■ 神棚位置検討
■ ホワイトボード×2位置検討

番号	家具数峰（W×D×H：単位/mm）
①	
②	
③	
④	
⑤	

@1000

建築面積	127.40 ㎡	38.53 坪
1 階床面積	127.40 ㎡	38.53 坪
建築施工面積	127.40 ㎡	38.53 坪

訂正月日		工事名	（仮称）フジヤマ工業 倉庫・事務所 新築工事	作図		整理No.	*
2017.08.07							
（特注）		図面名	事務所 平面図	縮尺	1:100	図面No.	