平 面 図

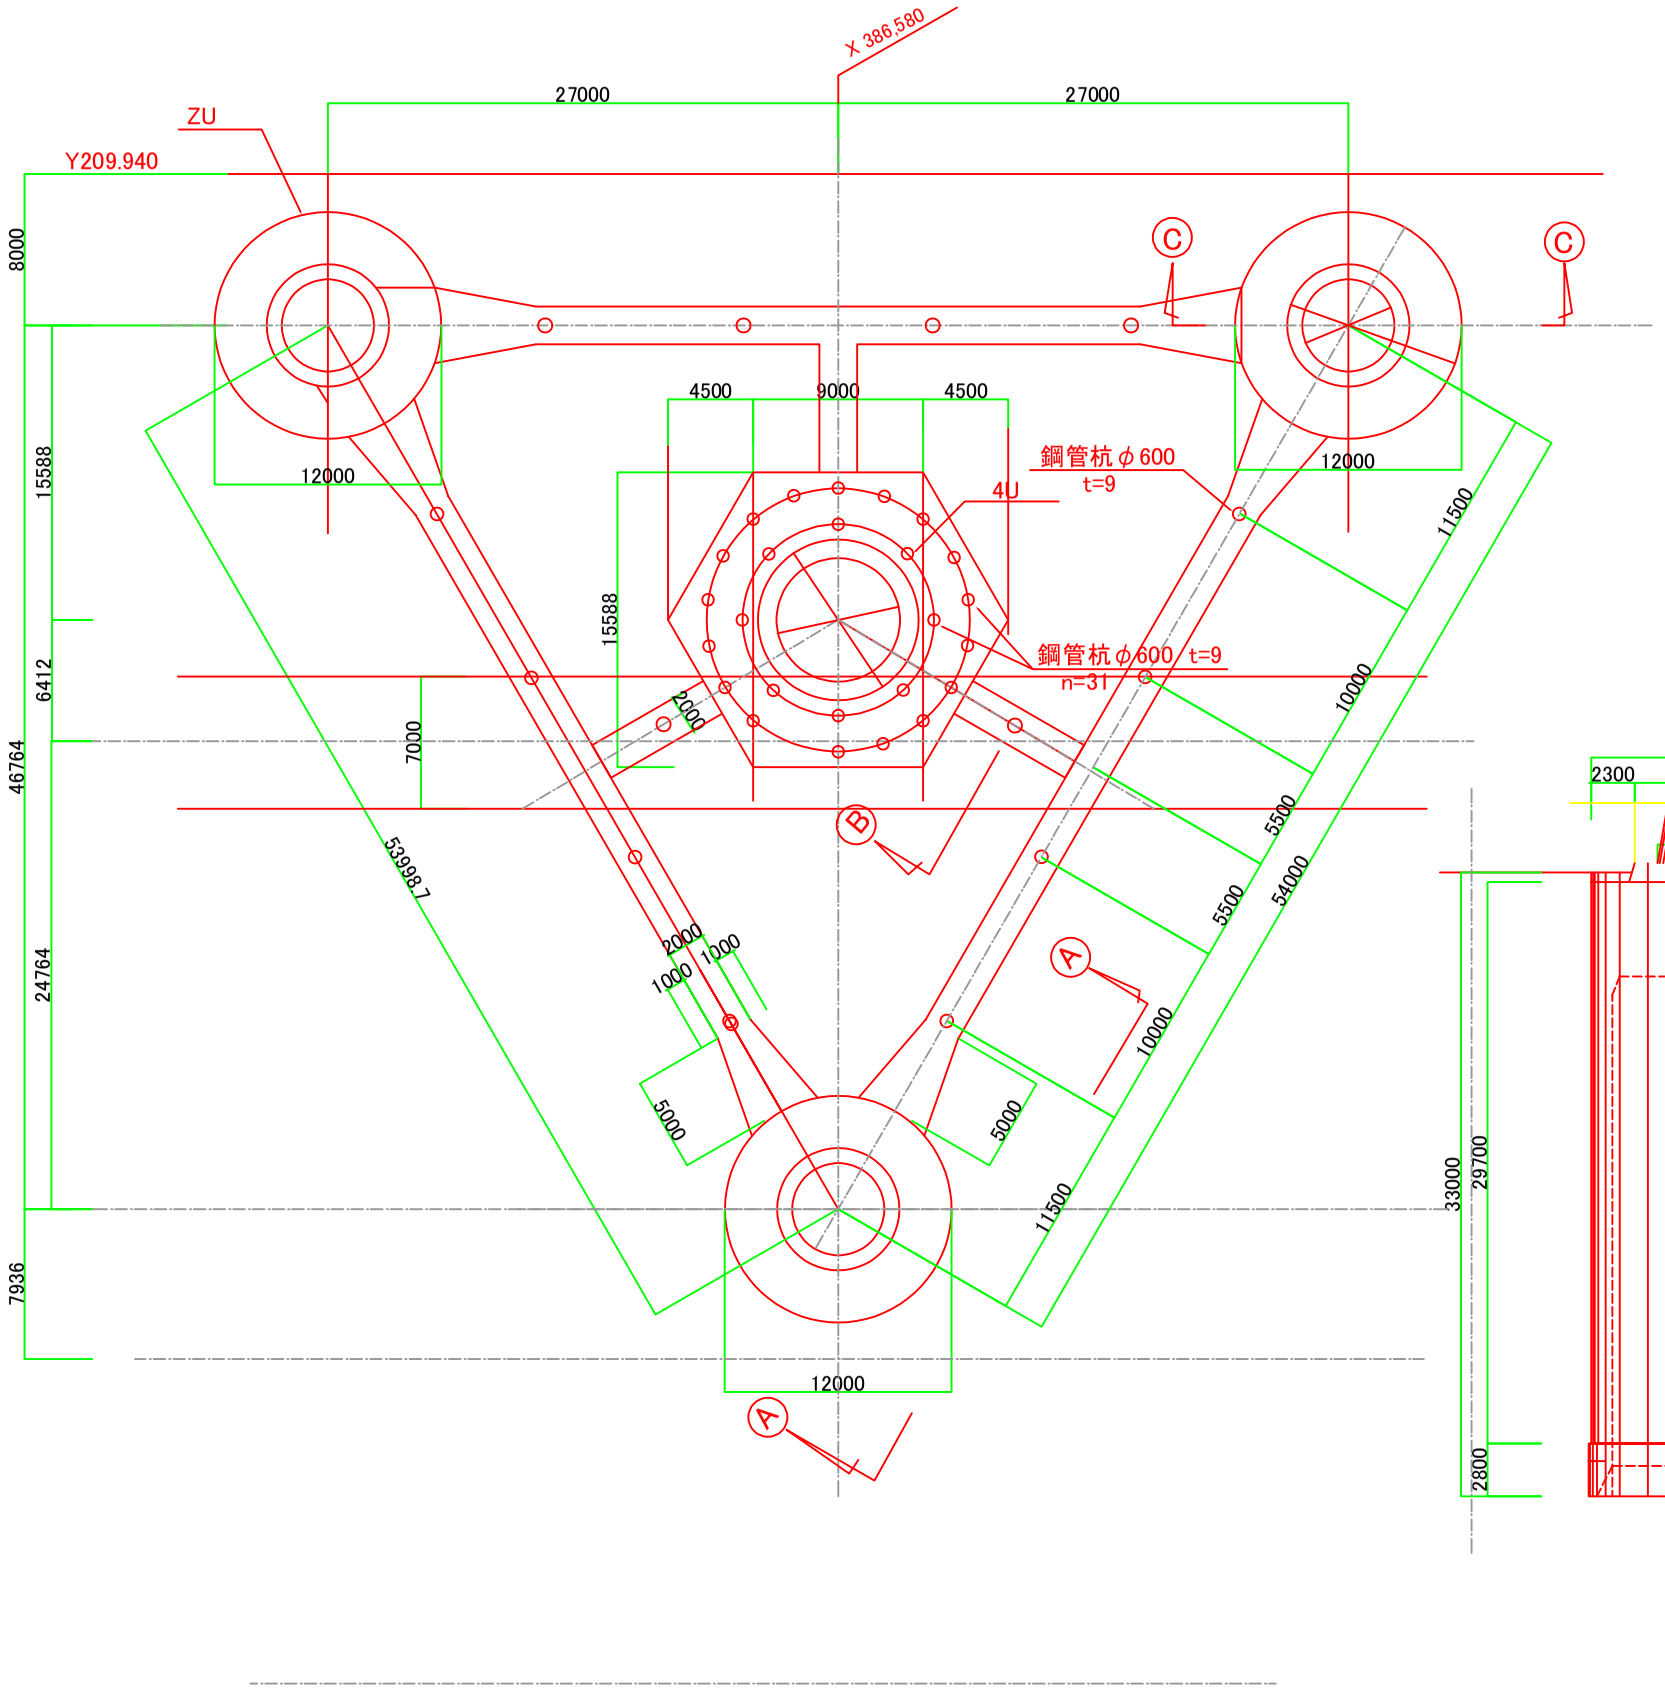

断 面 図

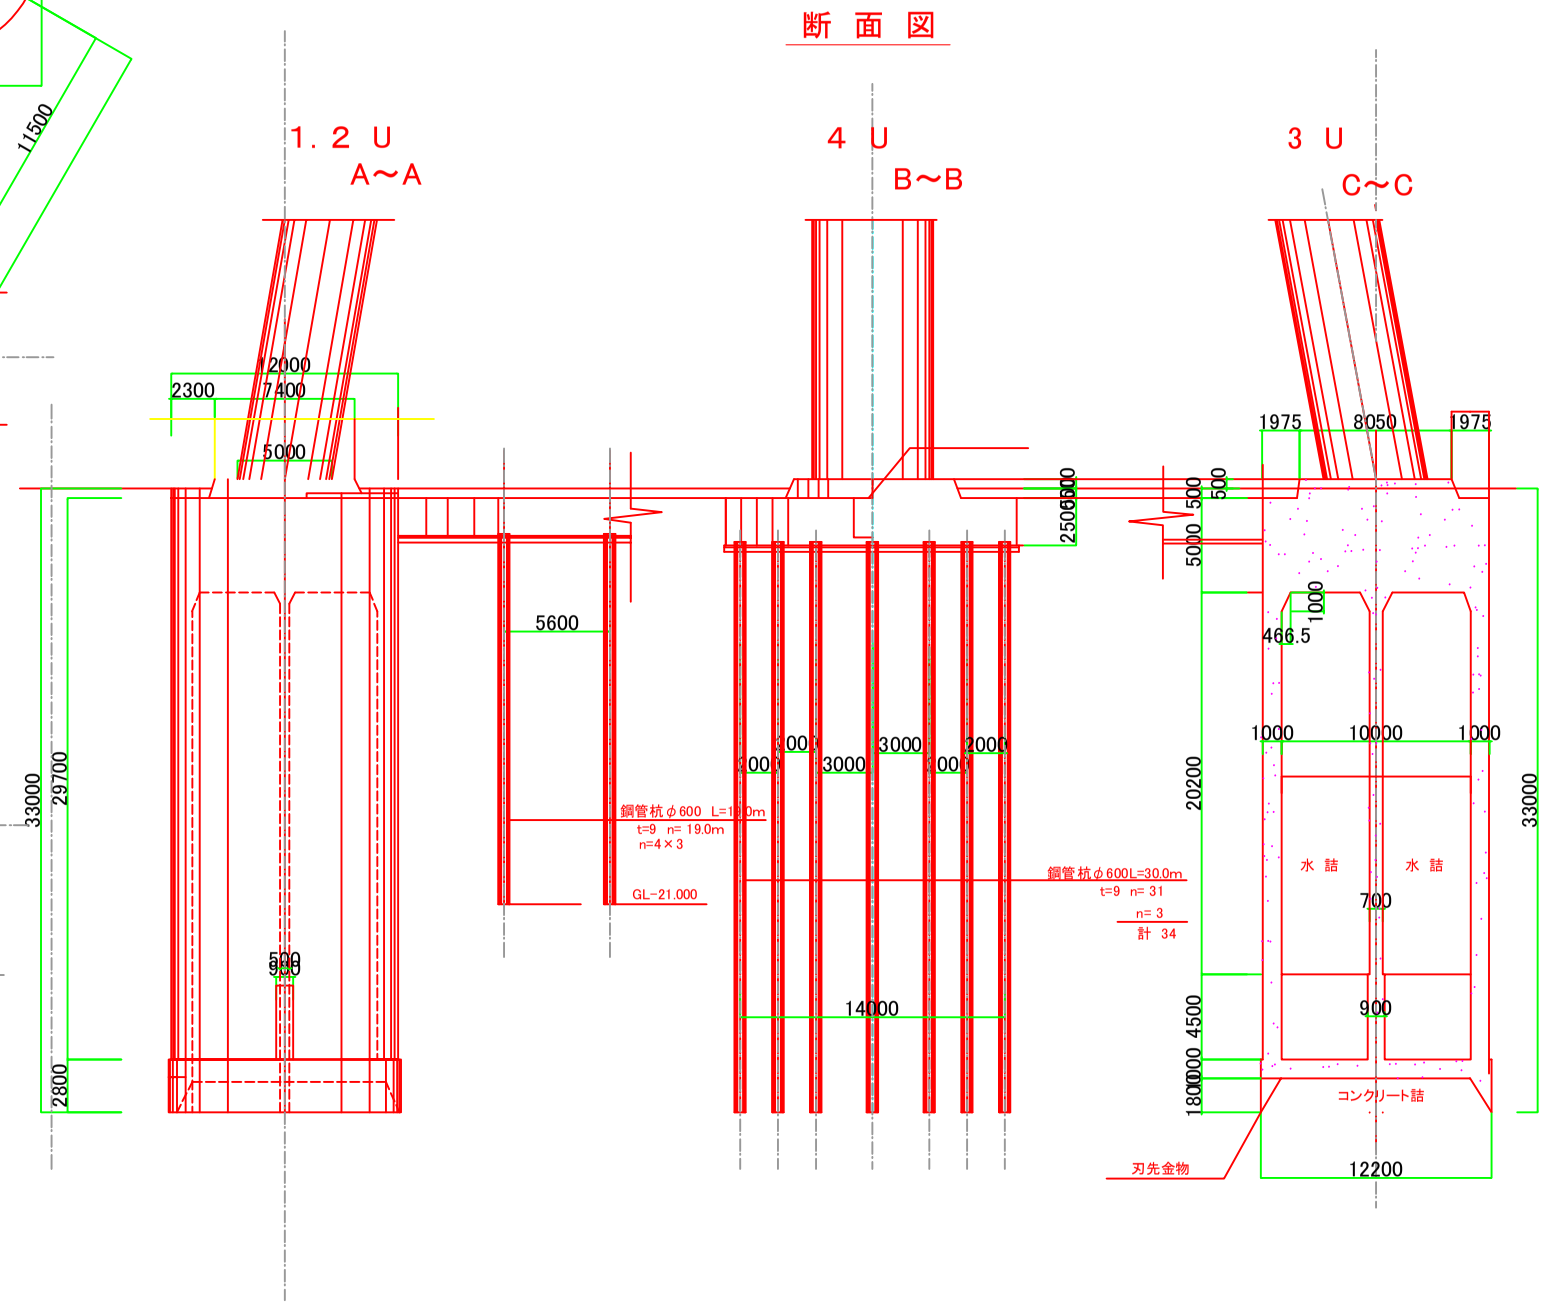

名　称	あれとこれ　株式会社	特記	DATA	図面名称	縮　尺	図面番号
			2023.08.30	4号煙突(10)　P1　詳細図	1:100(A3)	8 / 1