共通事項

1. 防虫網（SUS）サイズは、全てダクトサイズと同様とする。
2. 以下の場所は遮音シート施工とする。
   - ・１階　　１階のﾌﾛｱｰﾗｲﾝより消音ｴﾙﾎﾞ迄のSAダクト
   - ・2～6　　空調機械と事務室間のﾁｬﾝﾊﾞｰをまたがる５Aダクト
   - ・2～6　　OAｶﾞﾗﾘより空調機械室迄のOAﾀﾞｸﾄ
3. 庁舎棟　各階　ｶﾞﾗﾘﾁｬﾝﾊﾞｰは、全て消音内貼りとする。
4. 庁舎棟　各階　外部接続の給排水ﾀﾞｸﾄには全て消音ｴﾙﾎﾞ２個取付とする。
5. 庁舎棟　各階　空調機械室のSAﾀﾞｸﾄには全て消音ｴﾙﾎﾞ２個取付とする。

チャンバーリスト

桟番	SAチャンバー（GW25m/m内貼）(L×W×H)	個	RAチャンバー（GW25m/m内貼）(L×W×H)	個数	備考
FCU-3	1100×350×500	2	1000×500×300	2	

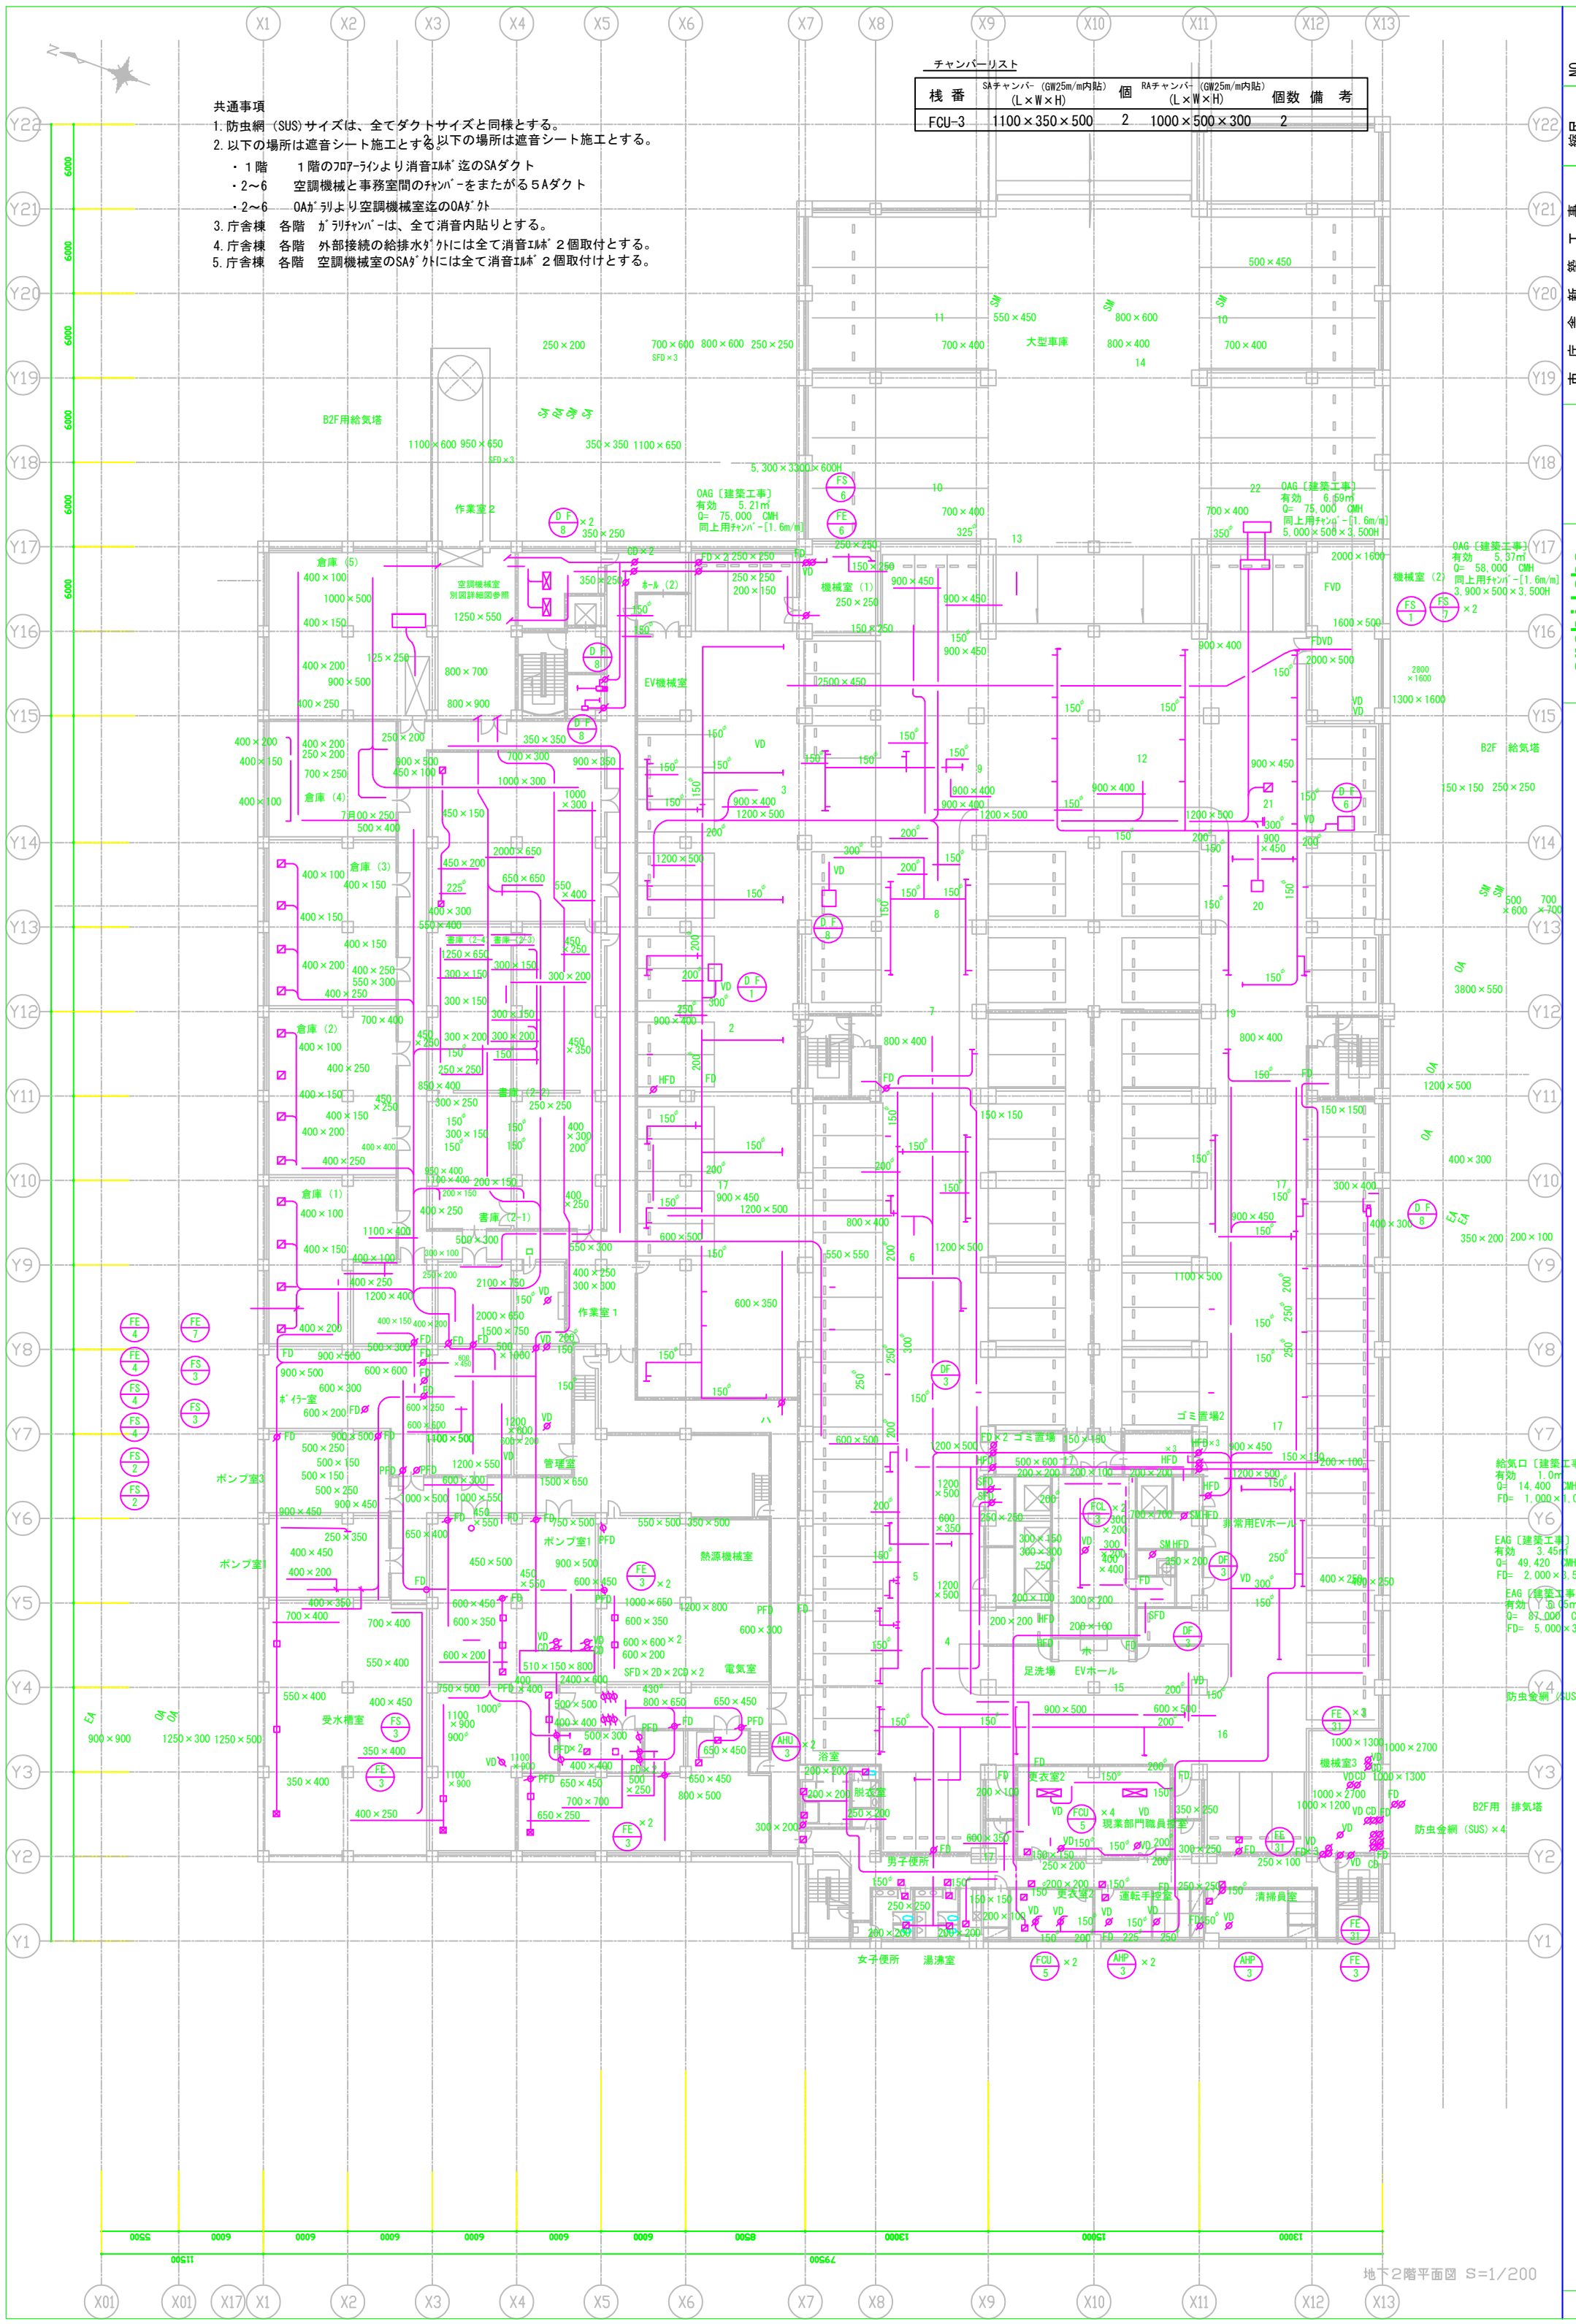

地下2階平面図　S=1/200

NO.	AC-030
縮尺	1/200
市庁舎新築工事（機械設備）	B2階　ダクト平面図

archi labo
株式会社　一級建築士事務所アーキラボ