



Y1-Y1'断面図 S=1:100

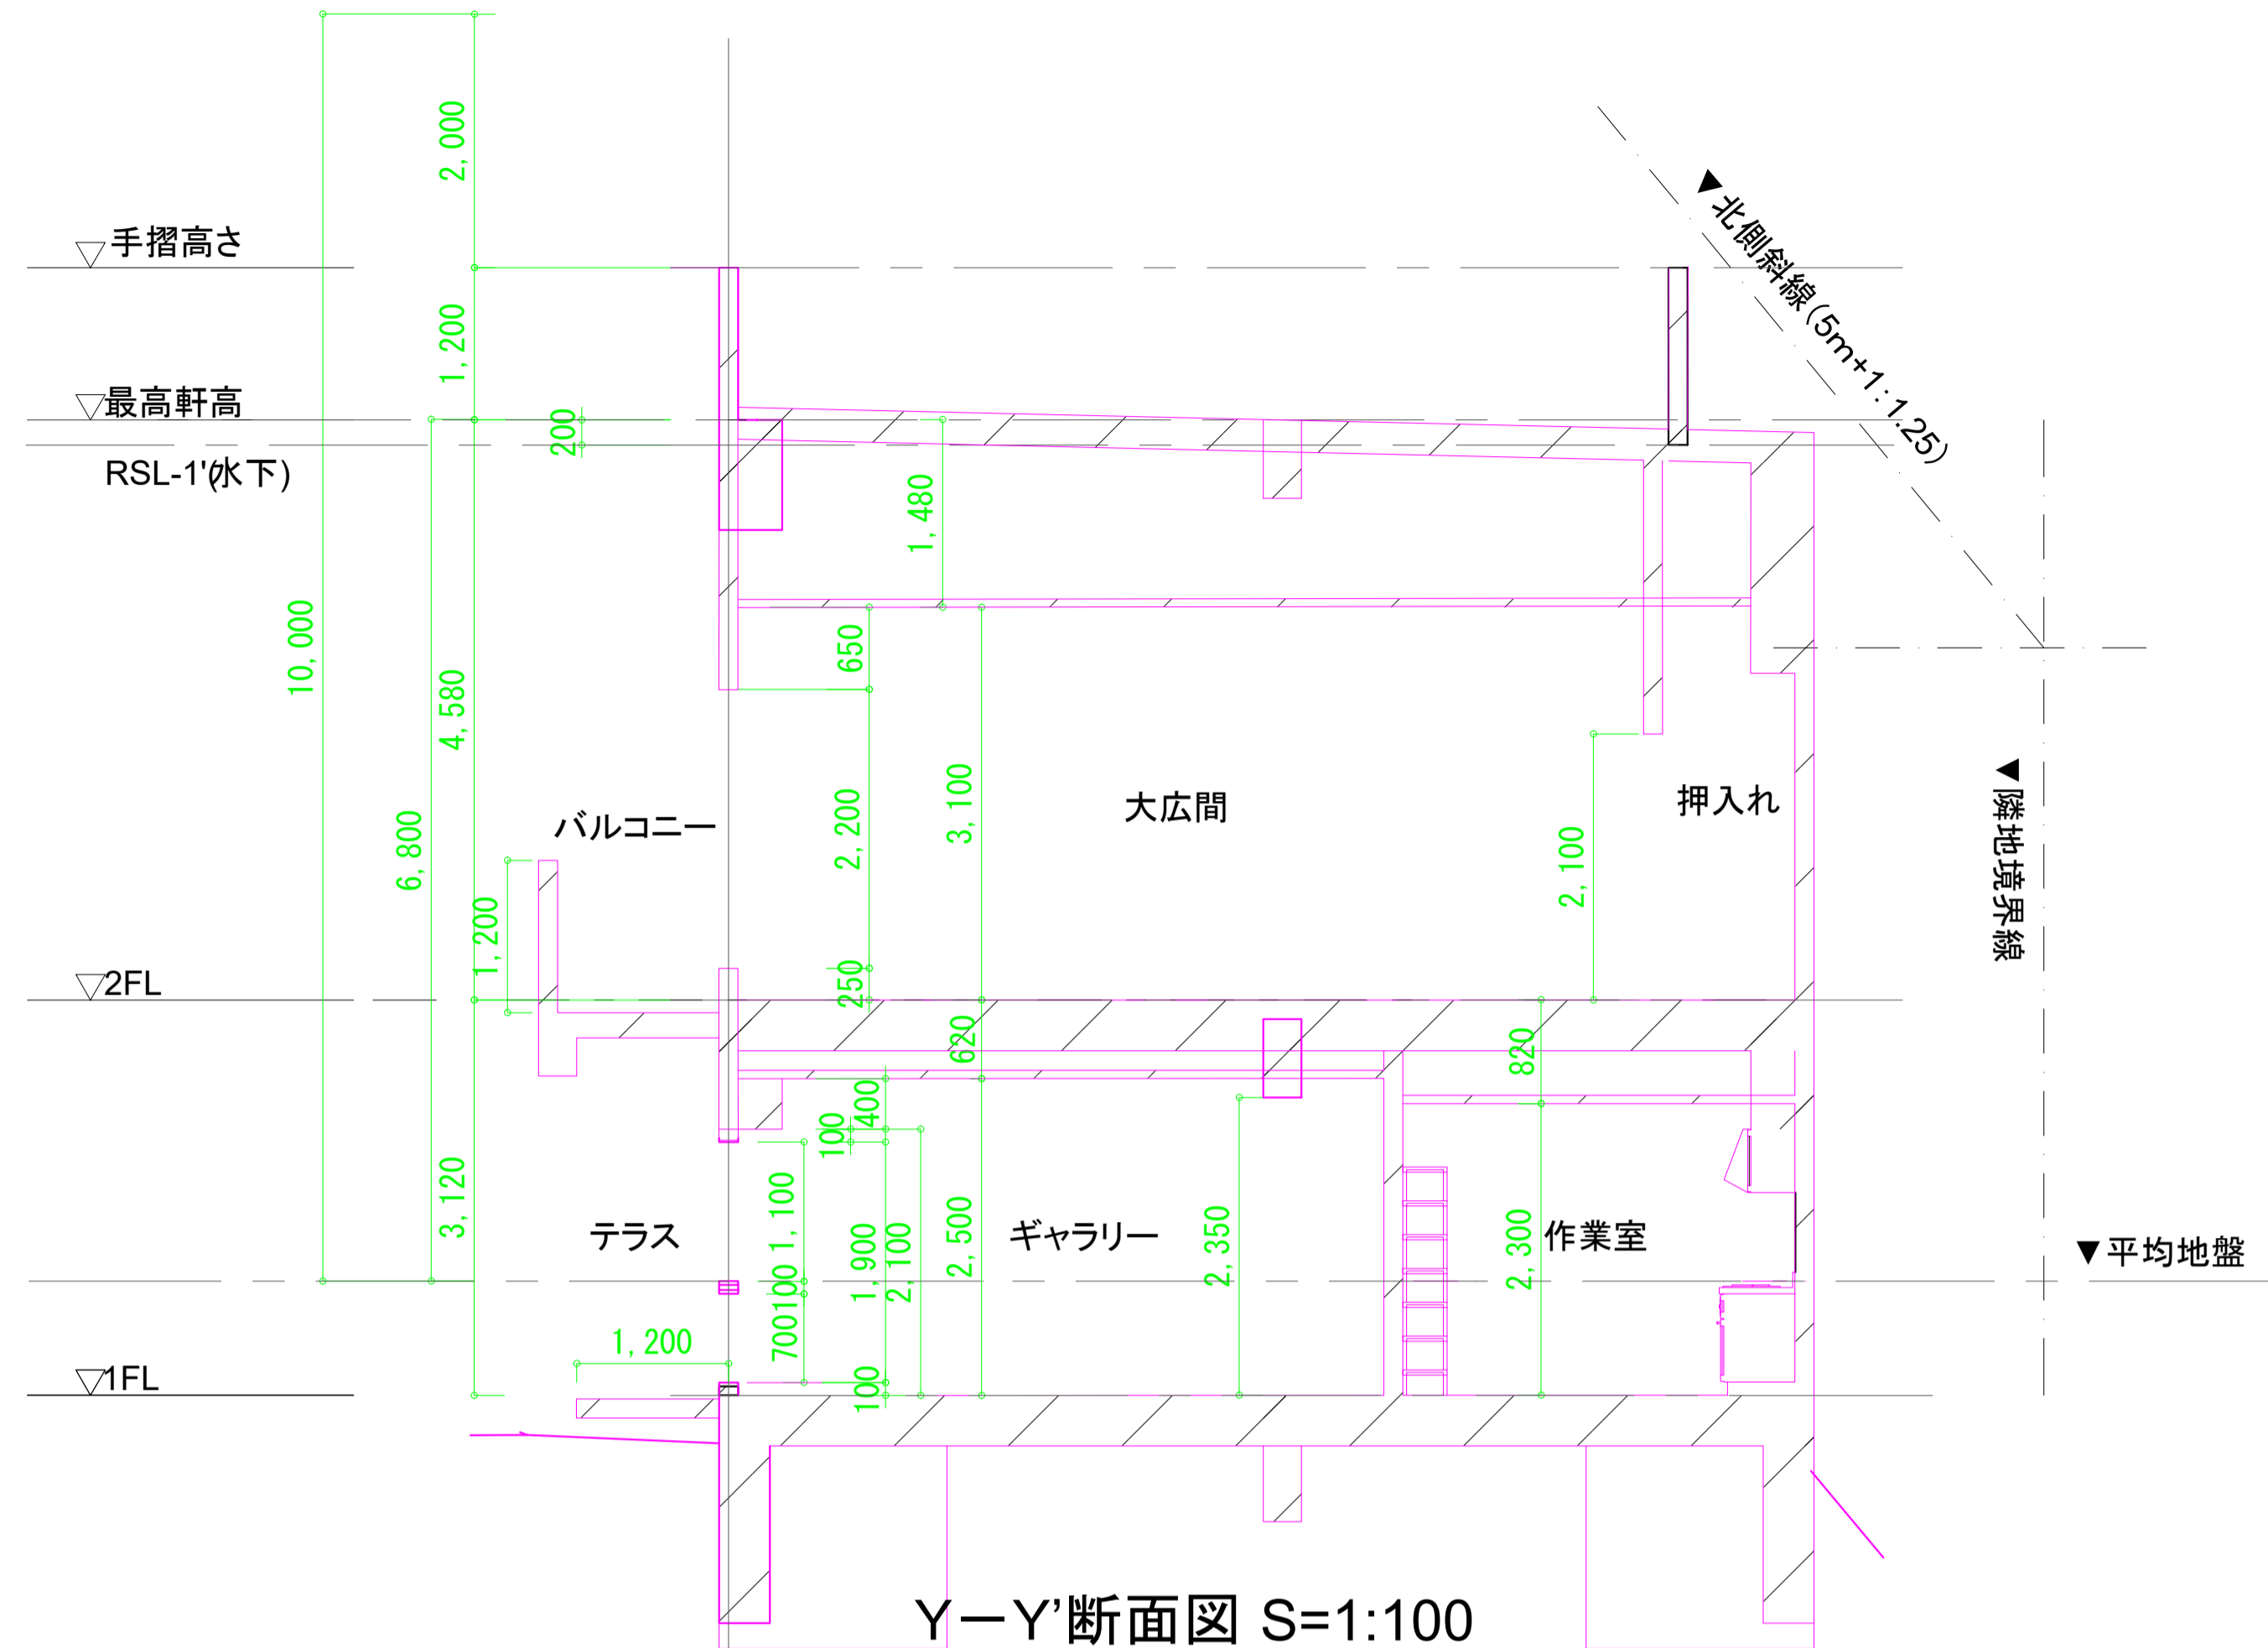

Y-Y'断面図 S=1:100

平均地盤は仮の計算によるものです  
 各室内高さは構造設計着手前の想定によるものです  
 葺屋根を小屋束で構成する構造については、構造設計者との協議が、最高の軒高の取り扱いについては審査機関との協議が必要です

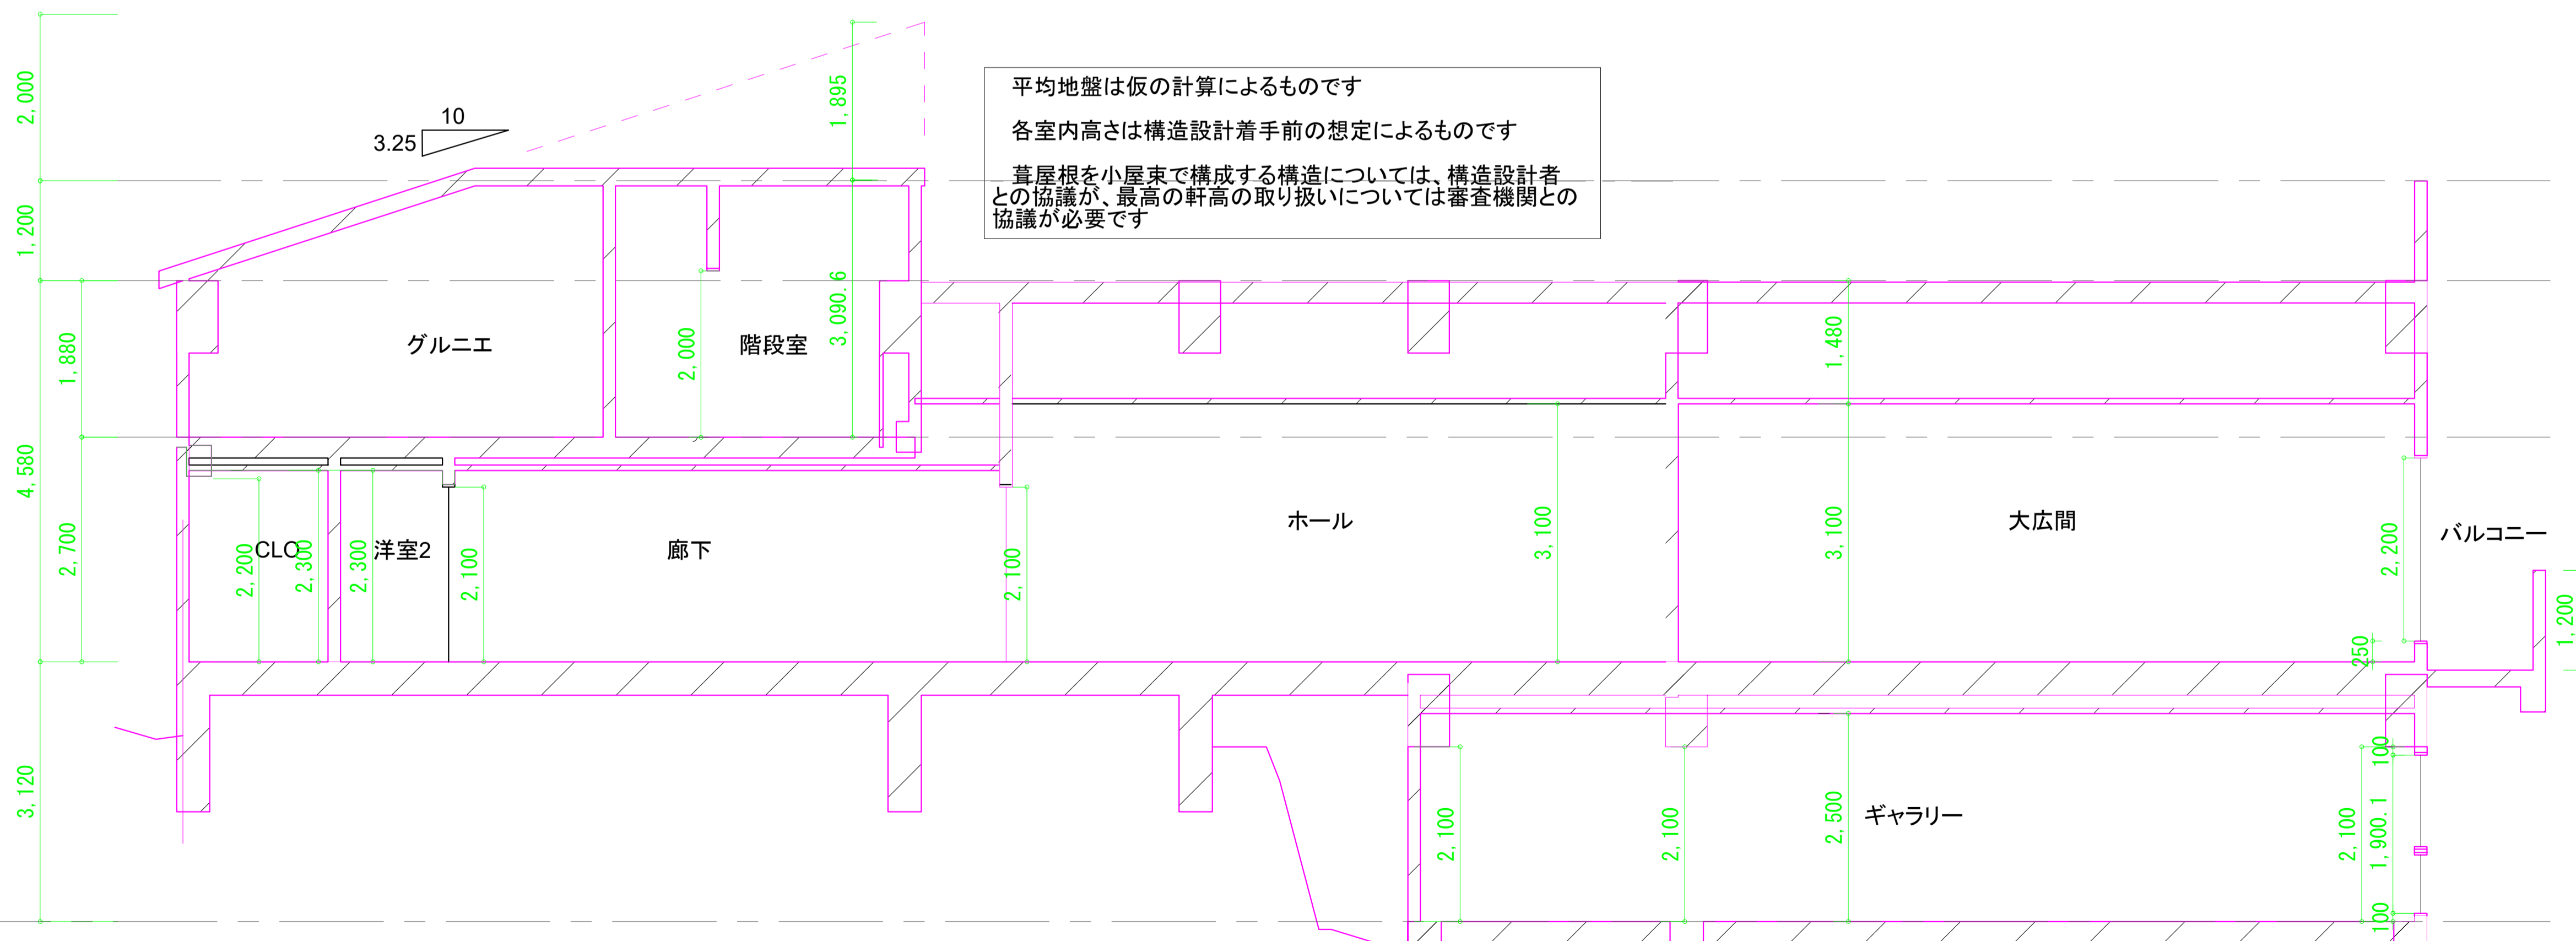

X-X'断面図 S=1:100



株式会社 深沢義昭設計事務所  
 横浜市中区相生町二丁目48-2 TEL045-640-6788

加藤邸

計画案

NO H / 3  
 220727