日付	三英建築研究所				
		工事名称	千葉北部地区高花店舗建築工事	図面名称	1F 空調設備平面図
				縮尺	1：100
				図面番号	A-4'

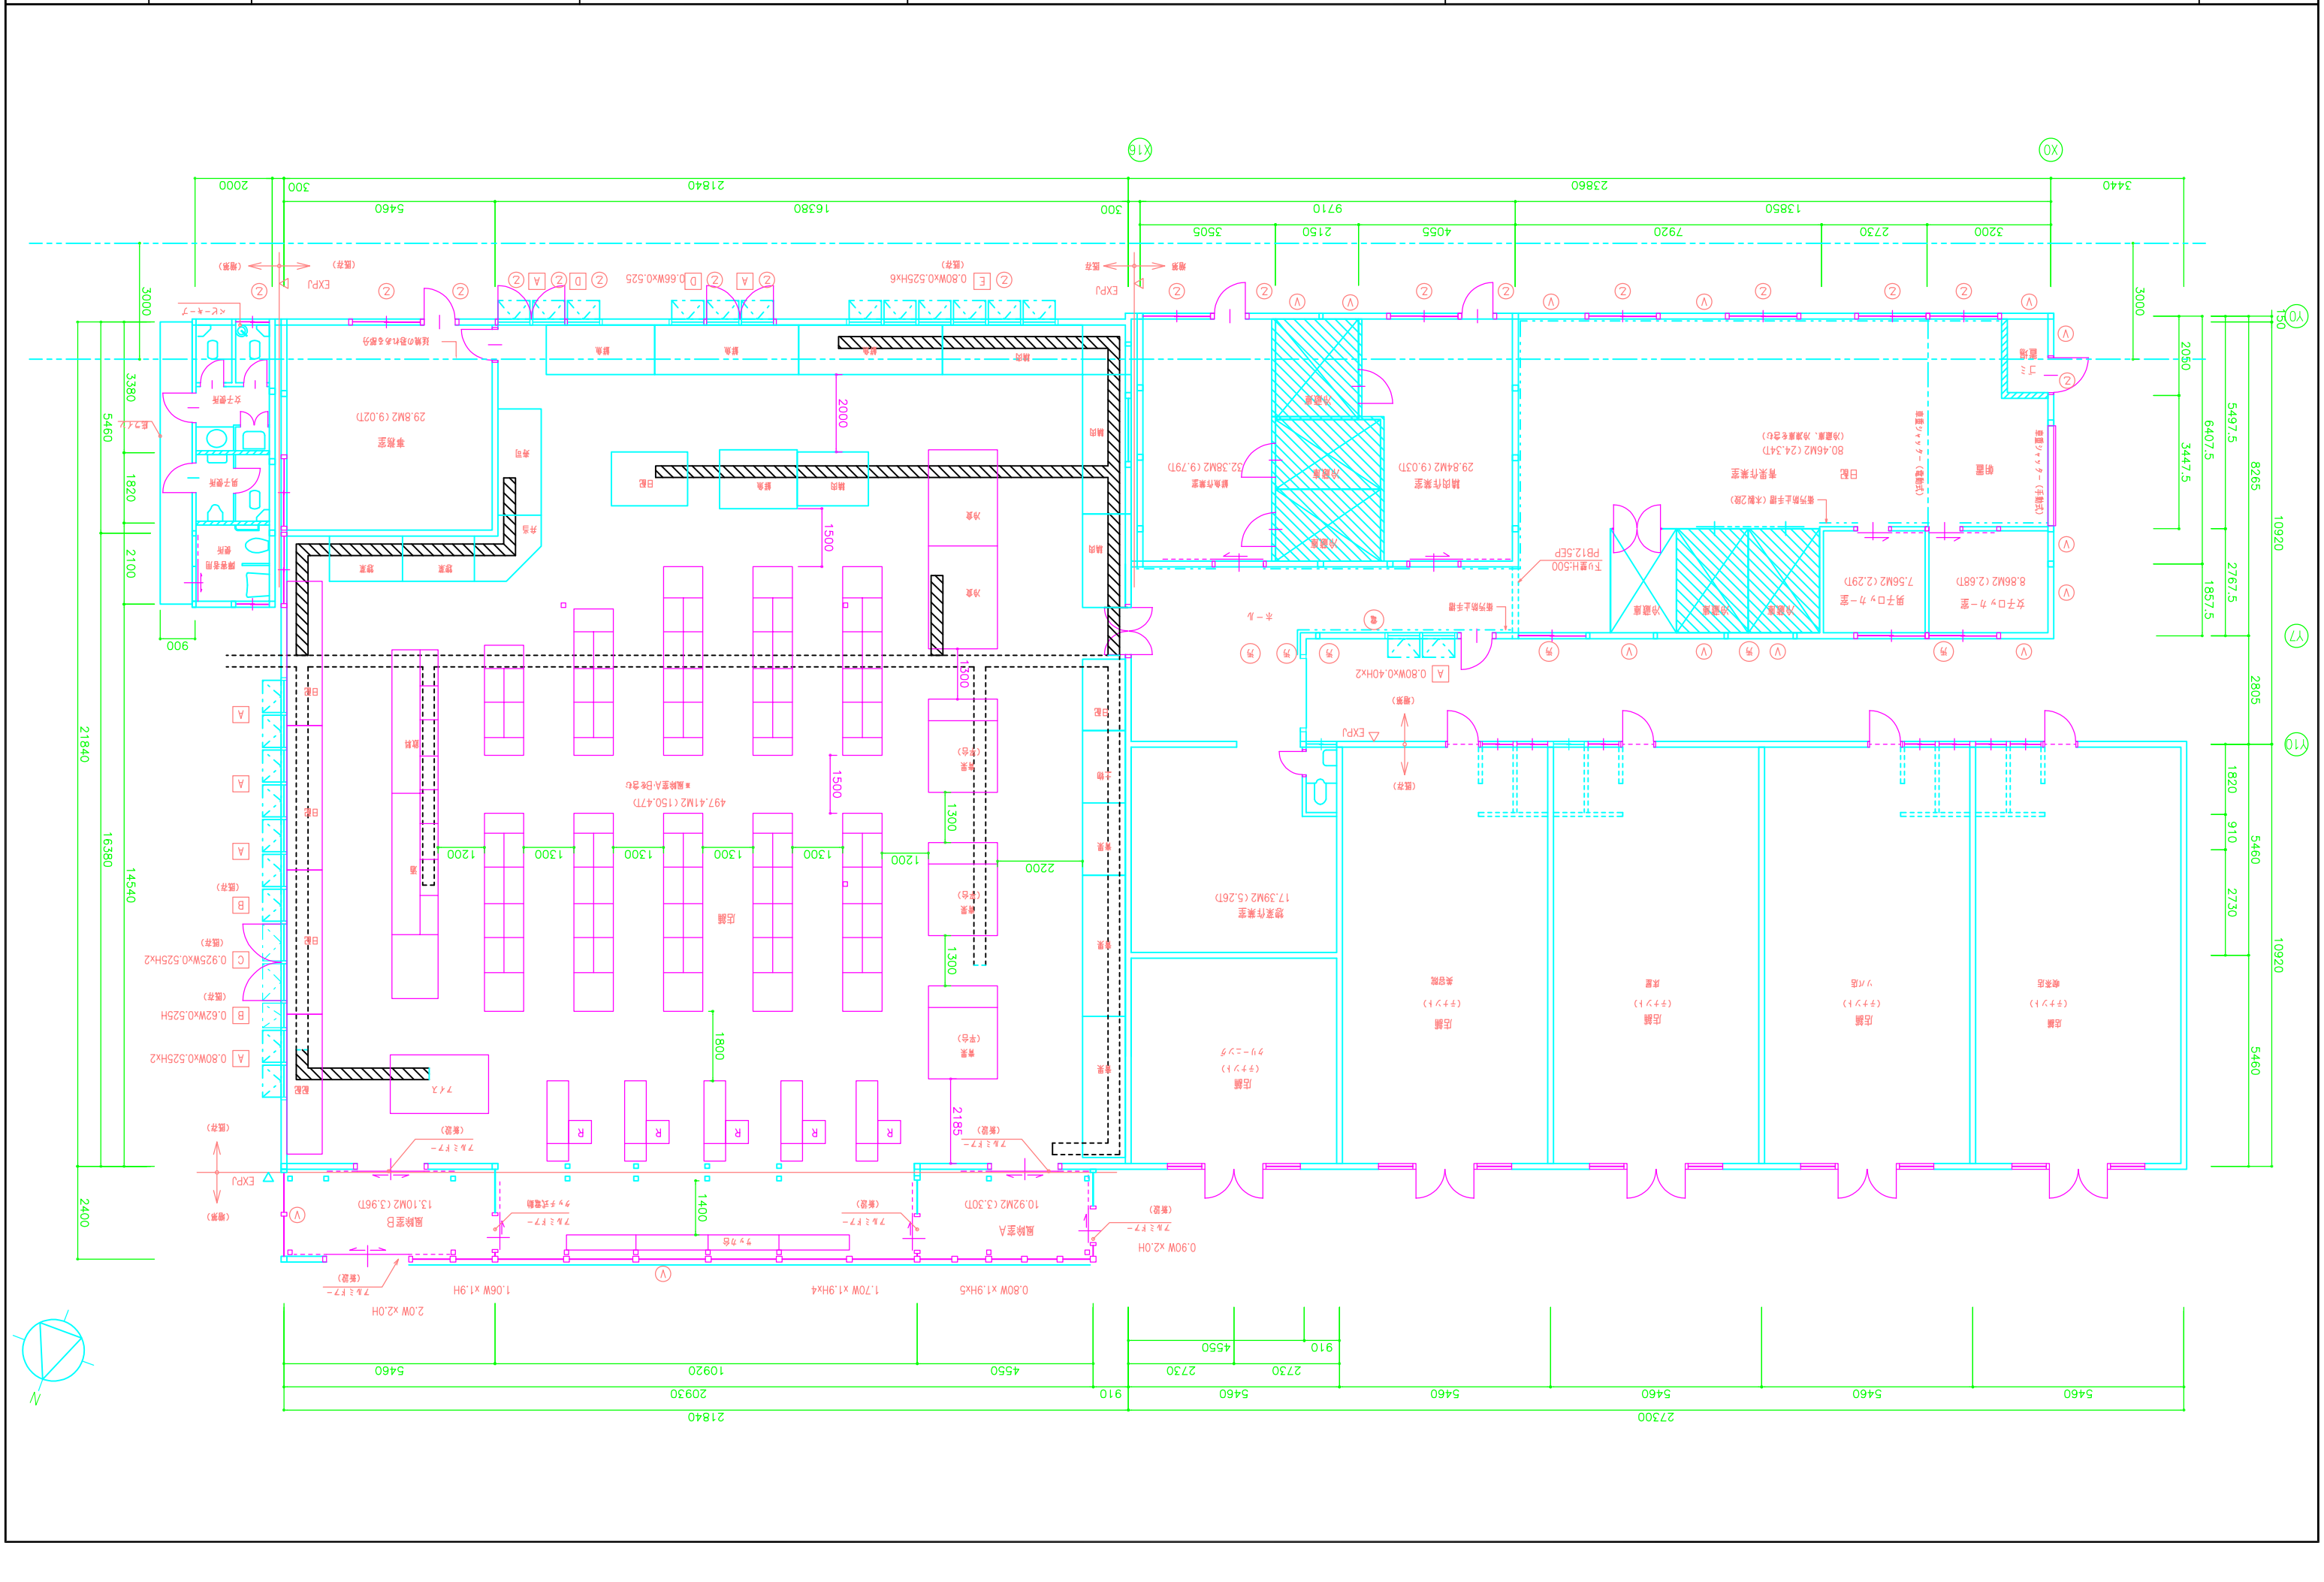
X16
X0
Y0
Y7
Y10
3440
23860
13850
3200
7920
2730
4055
2150
3505
9710
300
16380
21840
5460
300
2000
3000
2060
6407.5
3447.5
5497.5
8265
2767.5
1857.5
10920
2805
1820
910
2730
5460
5460
3380
5460
1820
2100
900
2400
16380
14540
3000
2000
1500
1500
1500
1300
1300
1800
2200
1200
1300
1300
1300
1300
1200
2185
1400
2730
2730
910
4550
4550
910
5460
5460
5460
5460
5460
5460
27300
21840
20930
10920
4550
5460
2.0W x2.0H
1.06W x1.9H
1.70W x1.9Hx4
0.80W x1.9Hx5
0.90W x2.0H
0.80Wx0.525Hx6
0.66Wx0.525
0.80Wx0.40Hx2
0.80Wx0.525Hx2
0.62Wx0.52SH
0.925Wx0.525Hx2
EXPJ
(既存)
(撤去)
(新設)
(新築)
(低減)
(平台)
