


2DK (1LDK) 平面詳細図

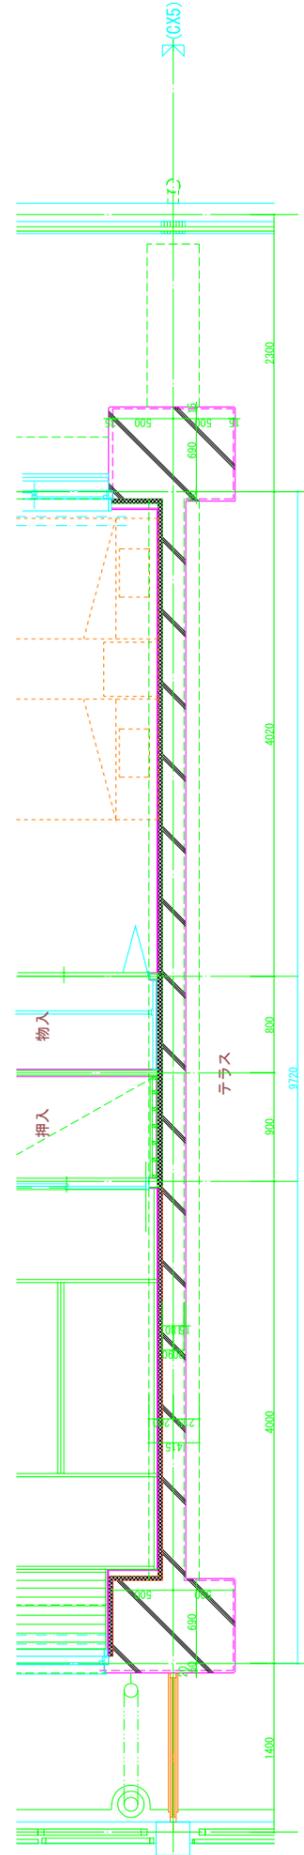

妻バリエーション

ディテール表は別添

凡例	記号	説明	仕様
F200 F150	■	換気ダクト用スリーブ 200φ (台所用)・150φ (その他用)	分断壁 (設備) 半埋込型 AI=904
A575	□	エアコン用スリーブ 75φ	情報壁 (設備)
04000	■	換気ダクト用スリーブ 200φ (台所用)	給湯リモコン取付位置 (設備)
A100	○	天井小風量換気用スリーブ 100φ	Zから床仕上げまでの高さを示す
AE-504	▽	エアコン室内機取付位置 (設備)	不燃化粧板 アルミ異形 AI=514-Z (01-01)
AE-512	▽	W、仕置はバルコニー詳細面による	吊钩 AI=305-A
AE-512 (LDK・40Kのみ)	▽	洗面化粧台 600角	スラブ落とし取付位置を示す Z <sub>0</sub> =100
AE-31 (A-A)	▽	住戸玄関扉名札板	網板 (AE-502-A)
AE-132	▽	手取取付高さ下地	キッチンカウンター AI=505
AE-303	▽	換気ダクト	キッチンプレート (H=300)

注)  
 ・取付位置は各仕様面による。  
 ・バルコニー、廊下形状等は各仕様面による。  
 ・壁位置は平面図による。  
 ・重DH-000 は天井仕上げを示す

