


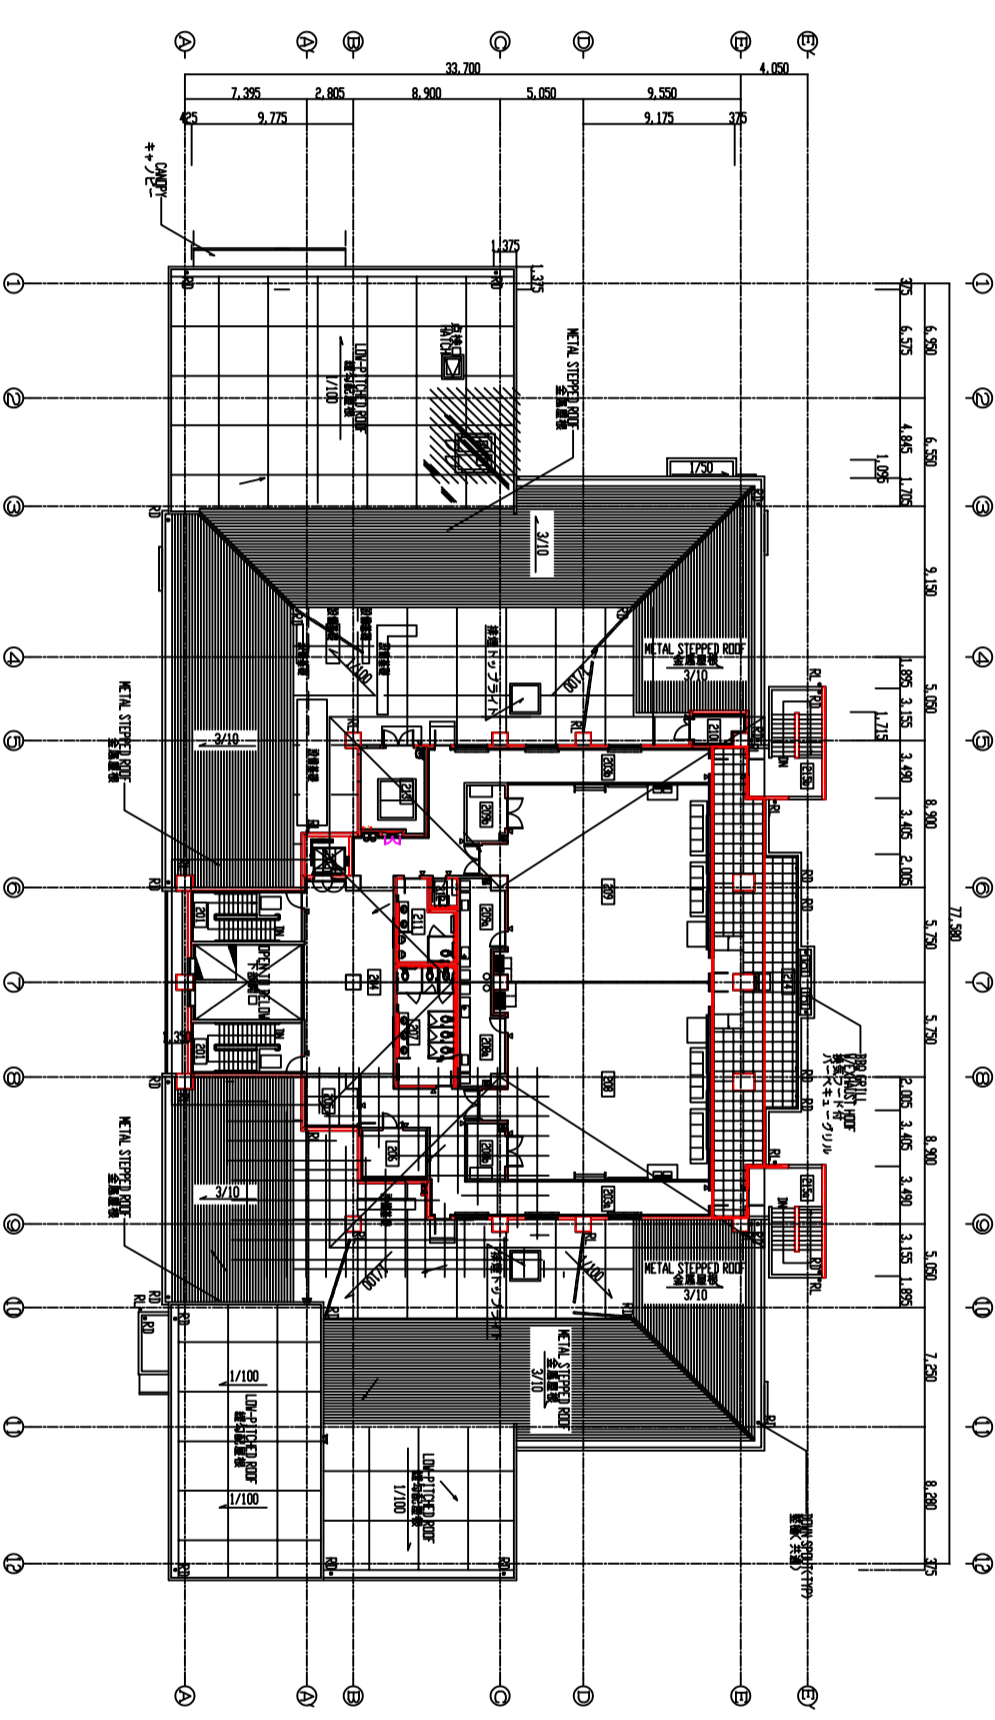

2階平面図
SECOND FLOOR PLAN
S=1/200

