


1200x1400型 車道横断面部 配筋図 (開口タイプ) S=1:10

鉄筋表

符号	径	1本当り長さ (mm)	本数	単位重量 (kg/m)	1本当り重量 (kg)	重量 (kg)	形状
S1	D16	4 240	7	1.560	6.614	46.3	┌
S2	D10	1 420	10	0.560	0.795	8.0	┌
S3	D10	1 560	14	0.560	0.874	12.2	┌
S4	D10	590	15	0.560	0.330	5.0	└
S5	D10	1 440	20	0.560	0.806	16.1	┌
S6	D6	1 440	10	0.249	0.359	3.6	┌
S7	D6	630	10	0.249	0.157	1.6	┌
S8	D6	620	12	0.249	0.154	1.9	┌
S9	D16	2 850	3	1.560	4.446	13.3	┌
S10	D16	770	3	1.560	1.201	3.6	┌
S11	D16	1 370	1	1.560	2.137	2.1	┌
S12	D10	850	2	0.560	0.476	1.0	┌
S13	D10	890	1	0.560	0.488	0.5	┌
S14	D10	965	2	0.560	0.561	1.1	┌
S15	D6	225	2	0.249	0.056	0.1	┌

断面図

車道側 民地側 民地側側壁 外側

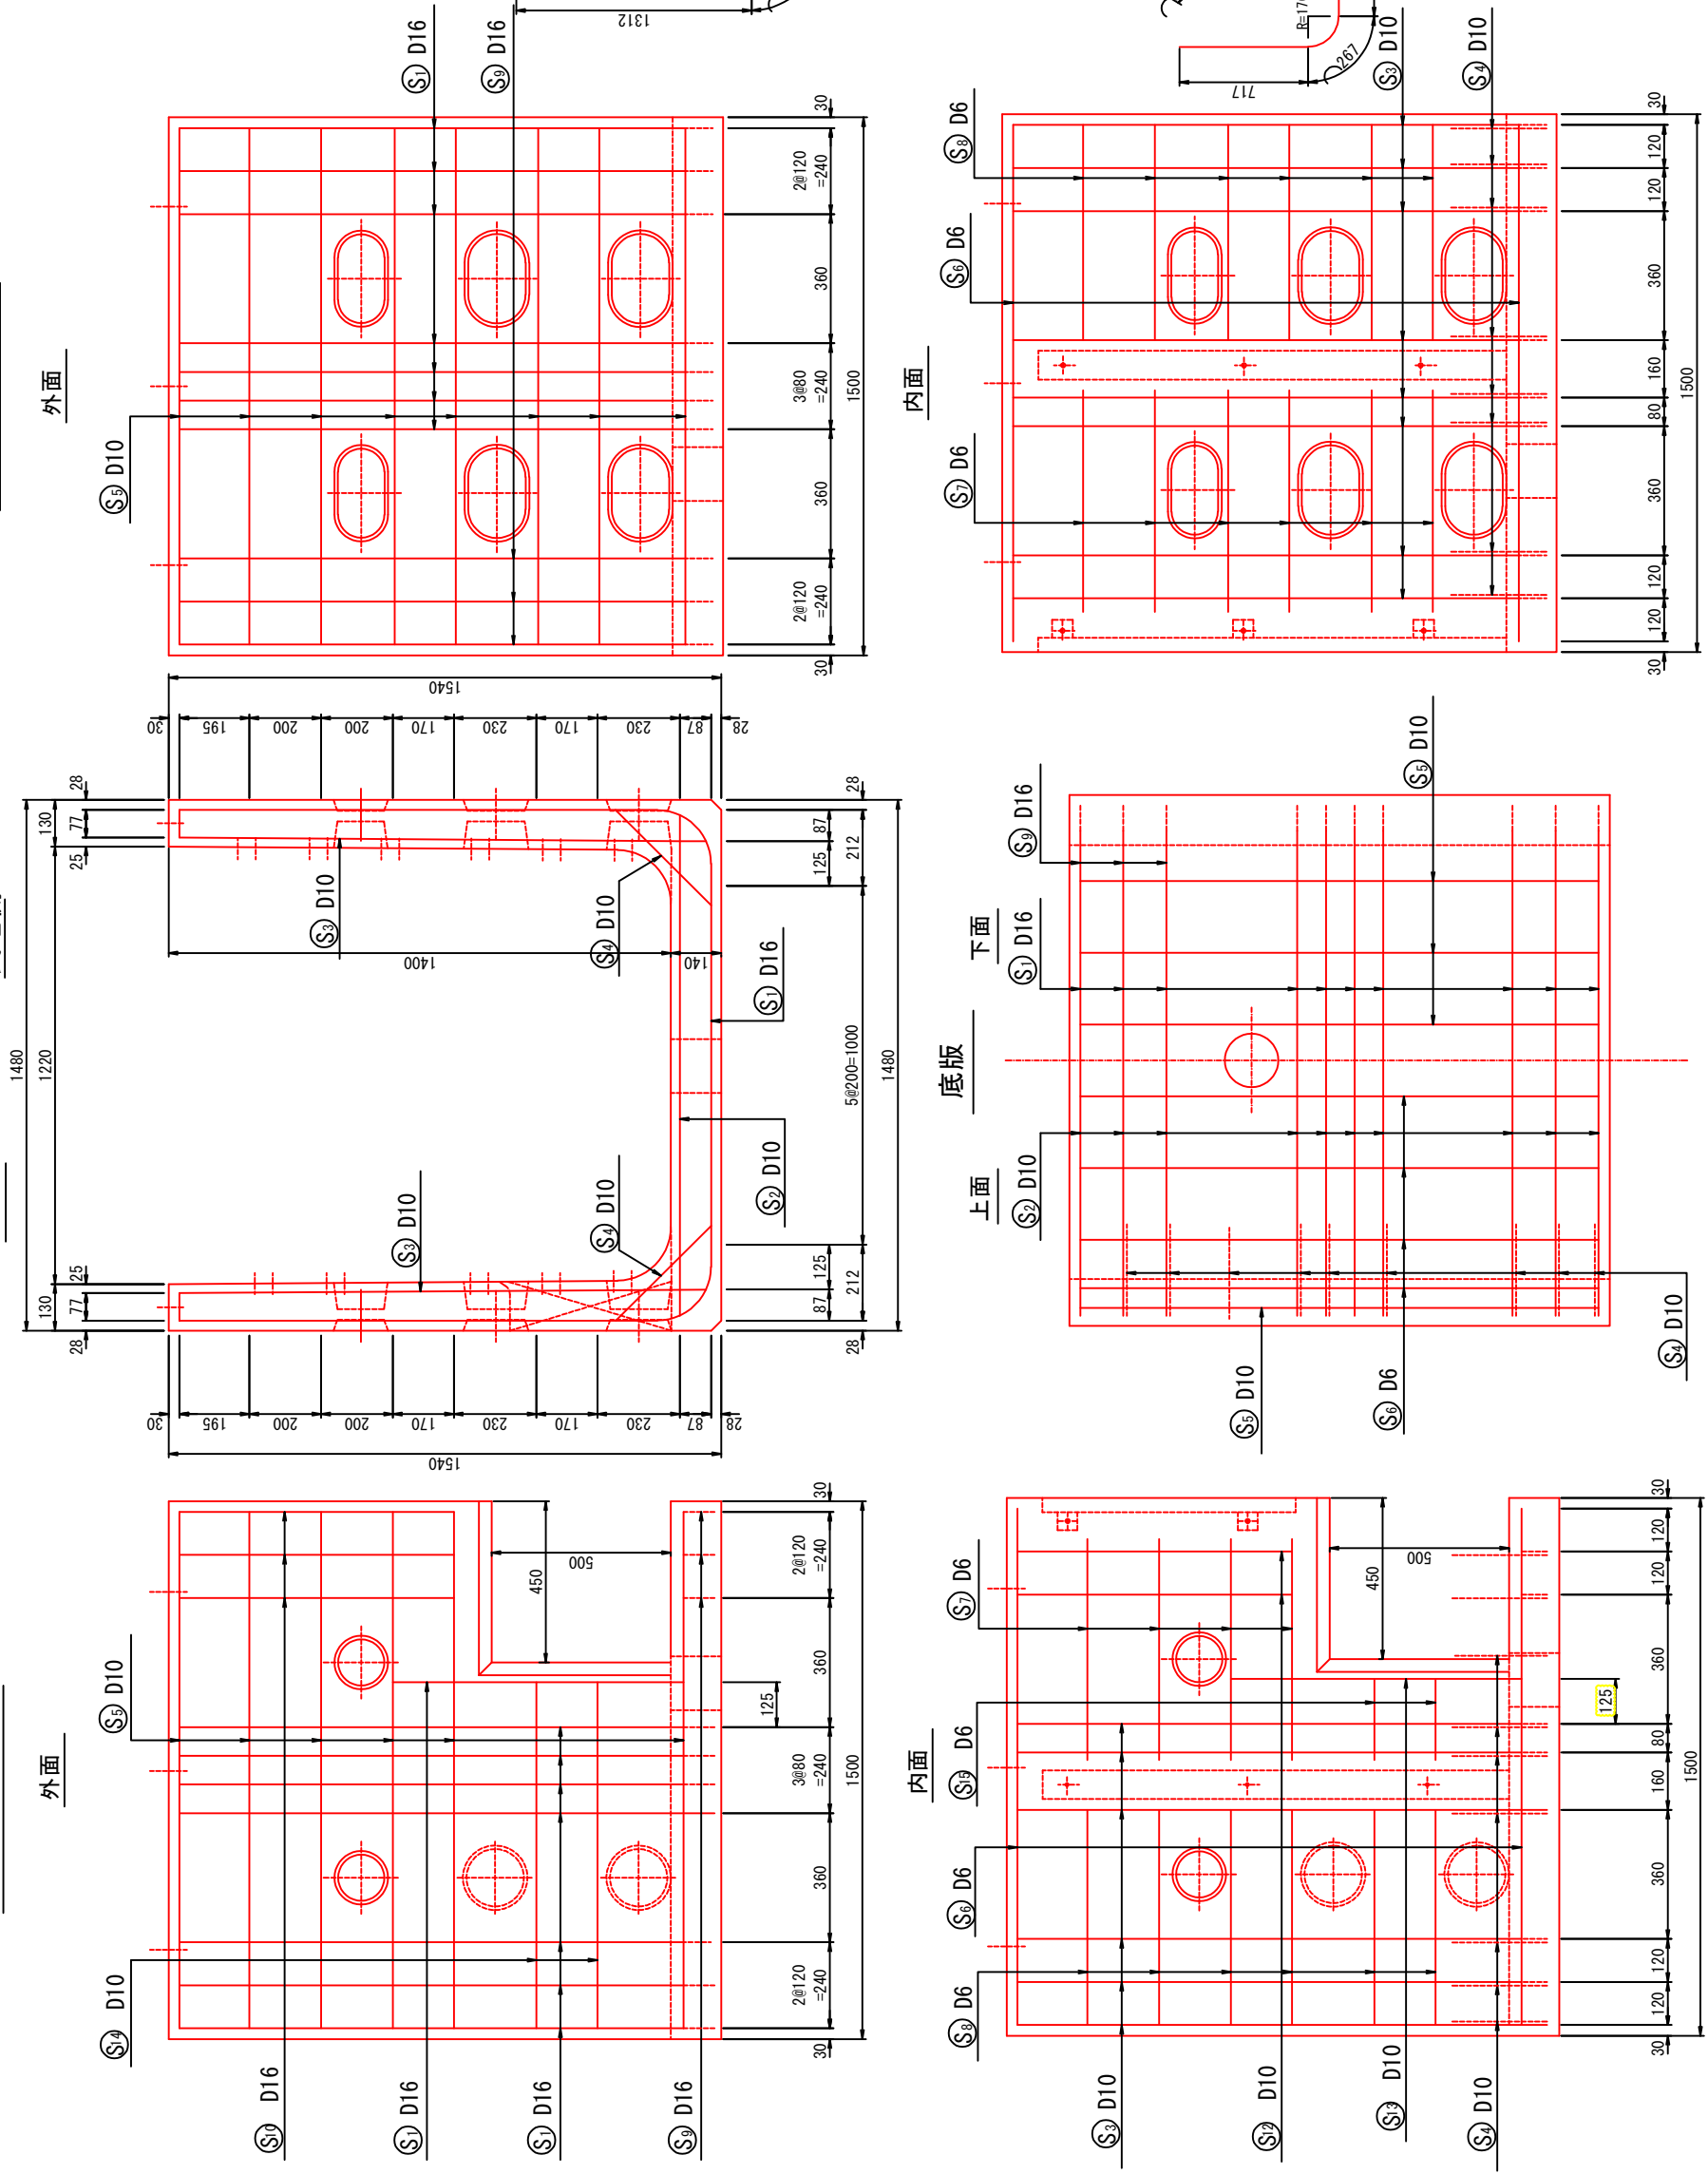

