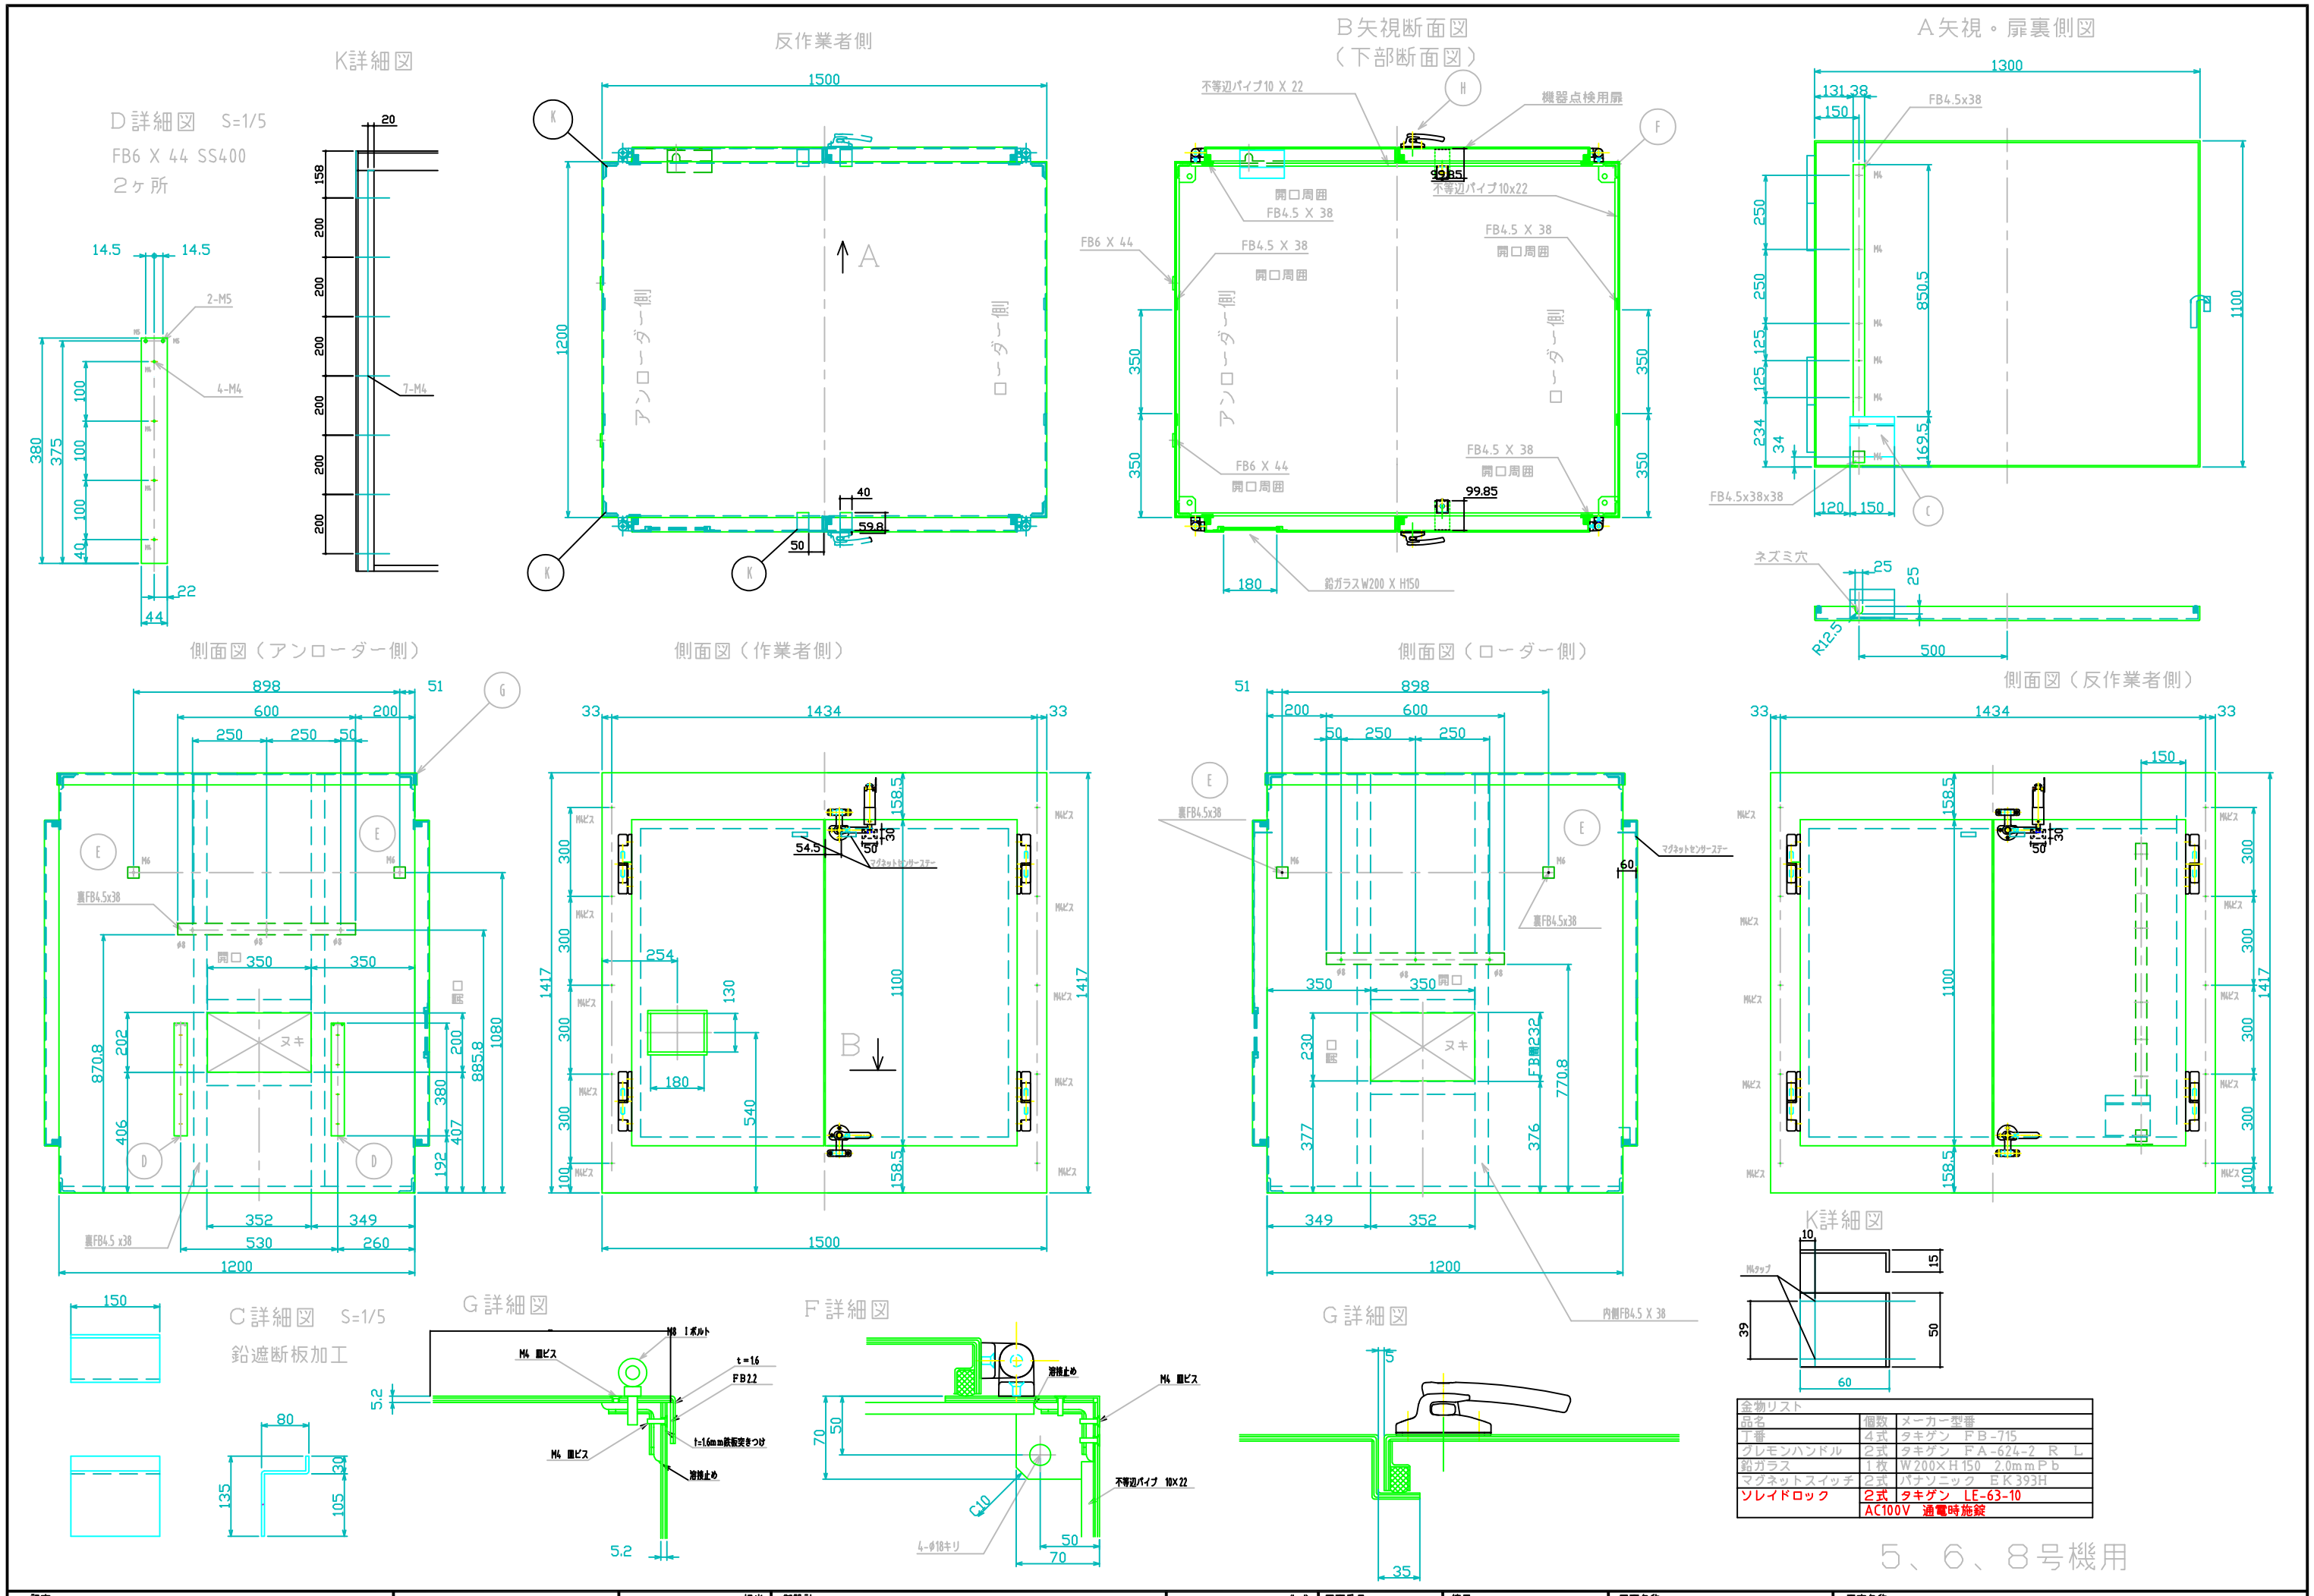

金物リスト		
品名	個数	メーカー型番
丁番	4式	タキゲン　FB-715
グレモンハンドル	2式	タキゲン　FA-624-2　R　L
鉛ガラス	1枚	W200×H150　2.0mmPb
マグネットスイッチ	2式	パナソニック　EK393H
ソレイドロック	2式	タキゲン　LE-63-10
	AC100V　通電時施錠	

5、6、8号機用

記事		担当 江川	御設計	23年3月21日 年 月 日 年 月 日 年 月 日 作成 訂正	図面番号	縮尺	図面名称	工事名称 放射線防護BOX製作図