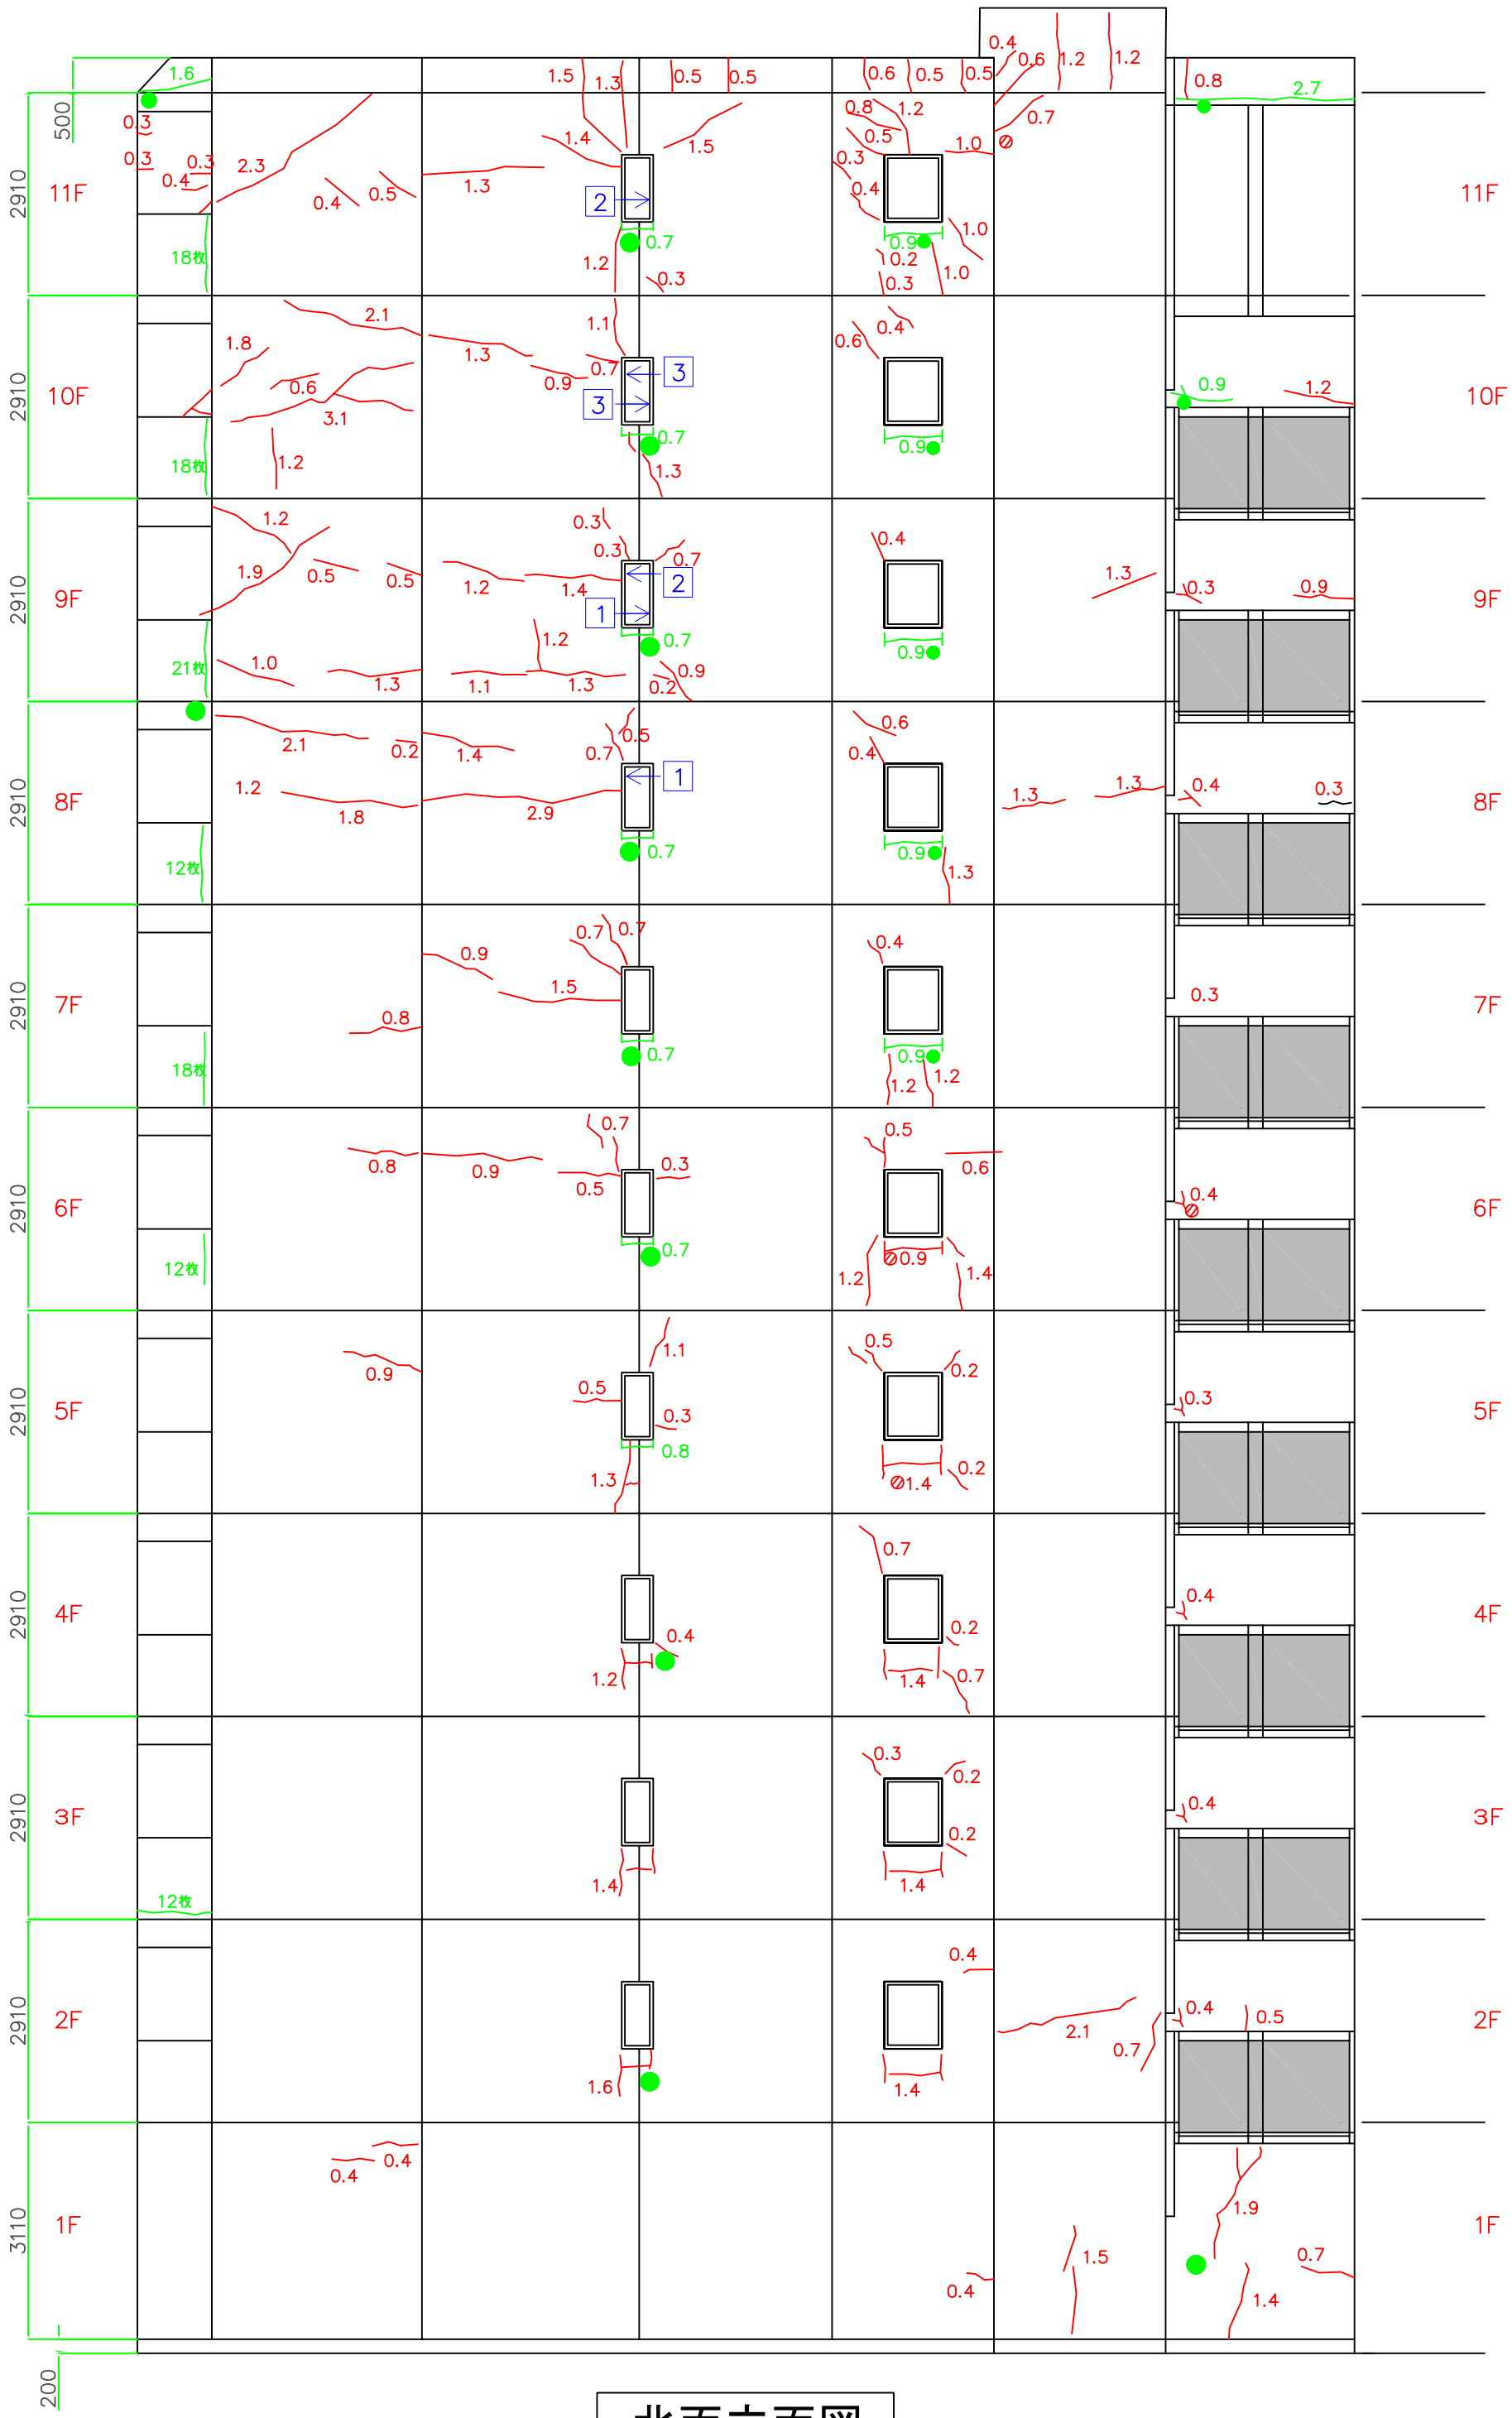

北面立面図

縮尺	S=1:100
更新年月日	
件名	プライムアーバン南池袋　調査図
図面名称	北面立面図
図面番号	4

アクア・ダイト株式会社

施主

設計

設計

施工