駅本屋ｺﾝｺｰｽ階天井伏図

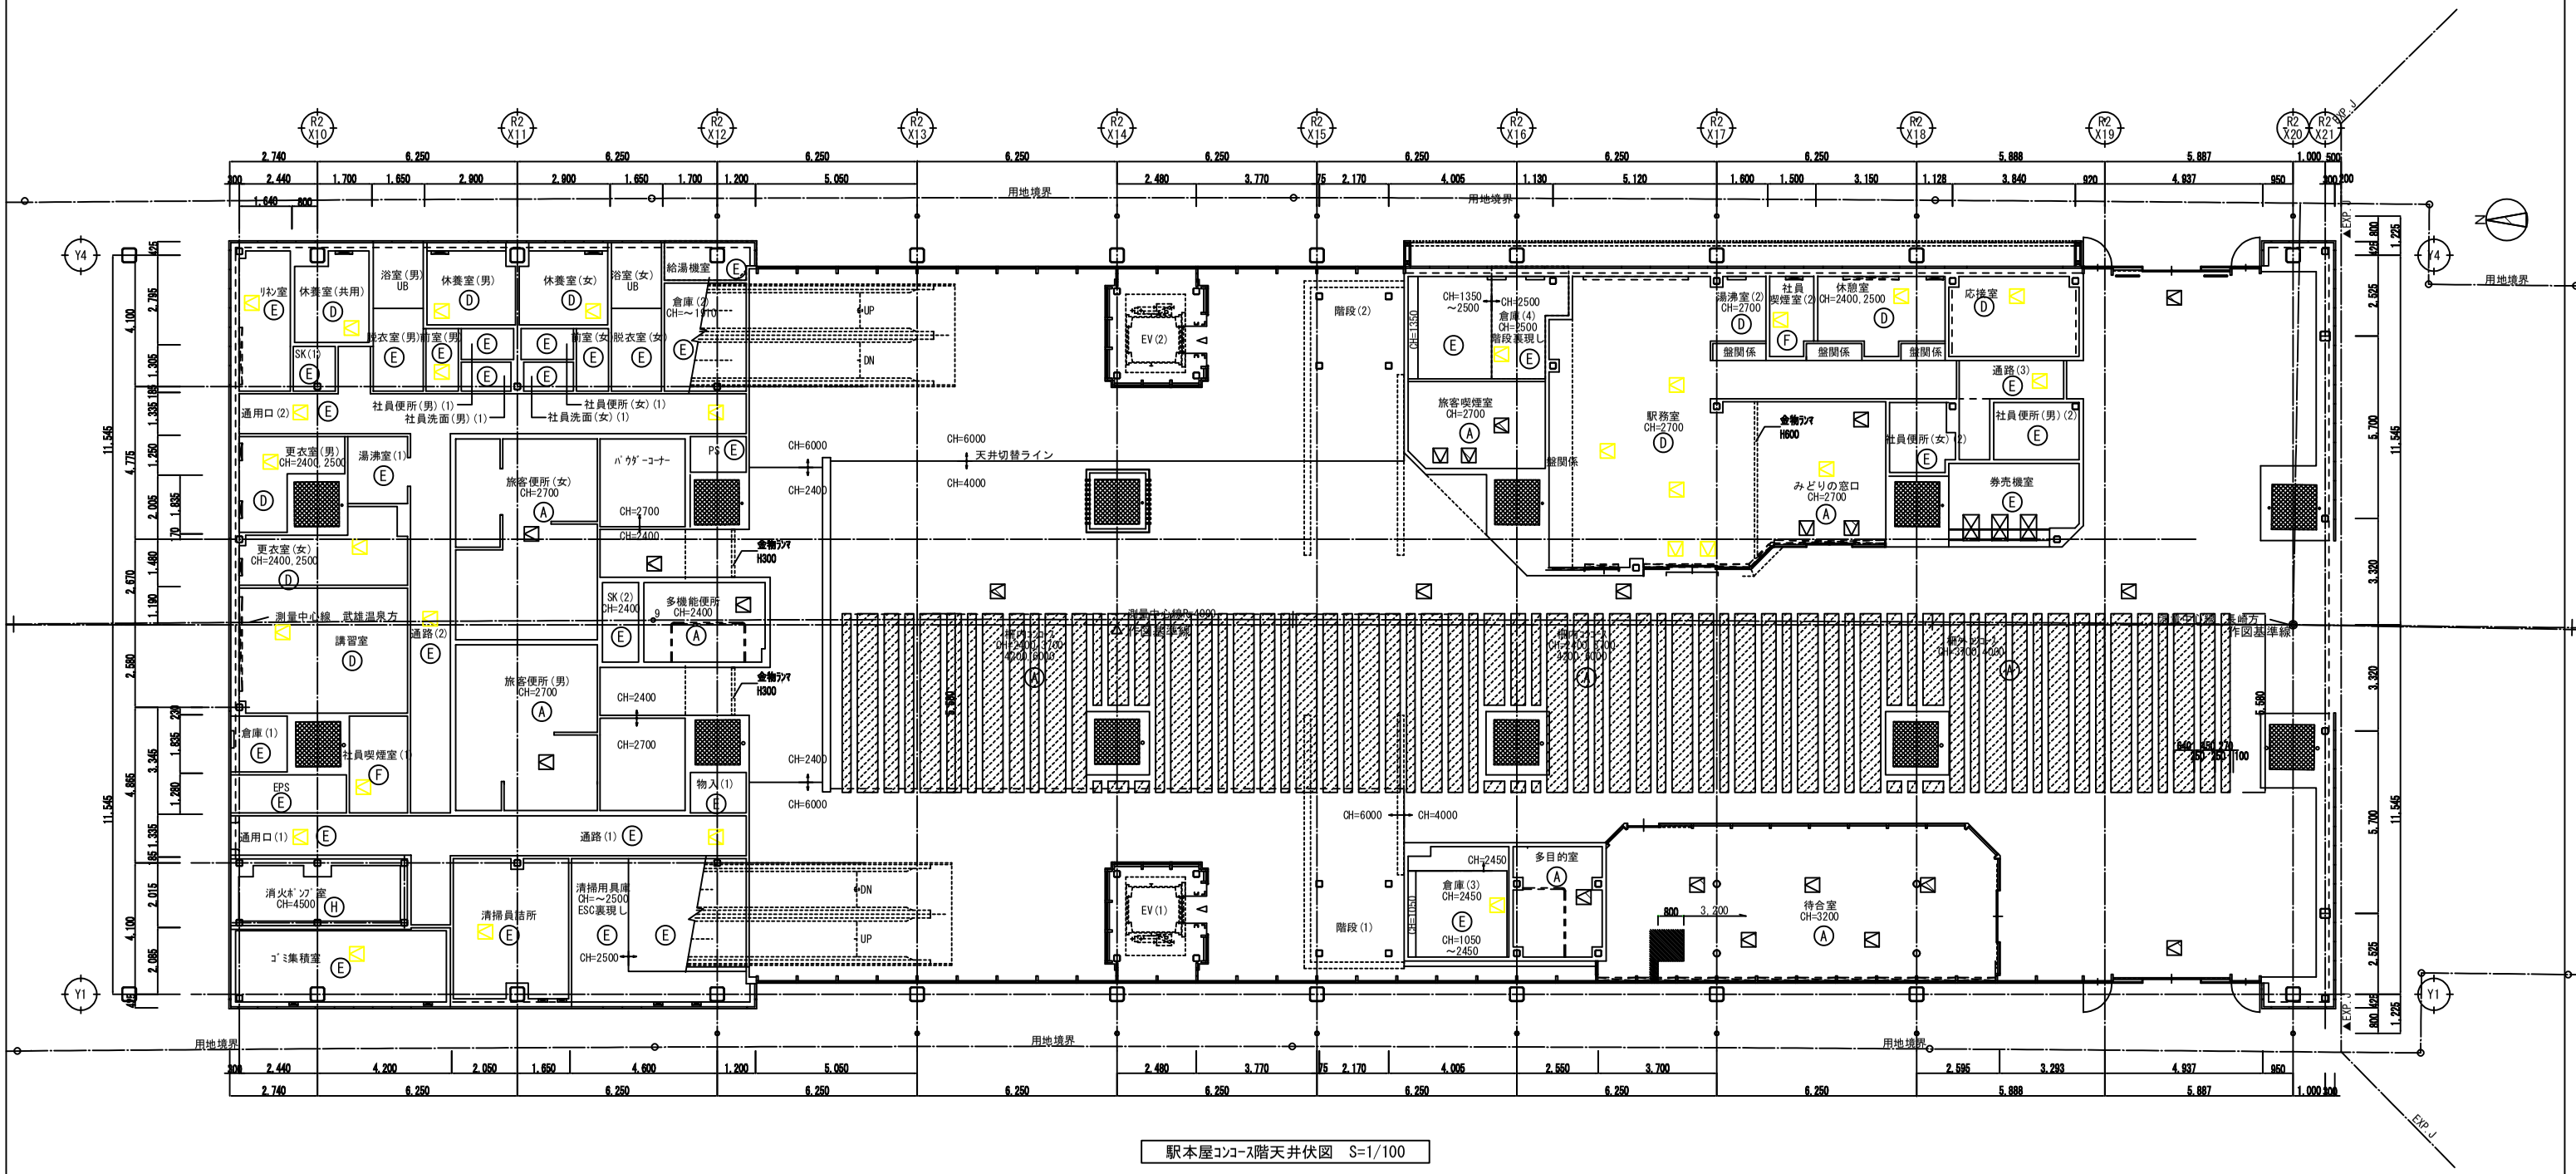

駅本屋ｺﾝｺｰｽ階天井伏図　S=1/100

仕　上　表

記号	仕　様	記号	仕　様
Ⓐ	ｱﾙﾐ製ｽﾊﾟﾝﾄﾞﾚﾙ t1.0 A-BE	ｰｰ	ﾌﾞﾗｲﾝﾄﾞﾎﾞｯｸｽ StPL-1.5 SOP
Ⓑ	ｱﾙﾐ t1.0 + 木調ｼｰﾄ	ｰ･ｰ	ｶｰﾃﾝﾚｰﾙ + ｶｰﾃﾝ(仕様は仕上表による)
Ⓒ	階段裏現し	― ―	ﾋﾟｸﾁｬｰﾚｰﾙ
Ⓓ	遮音天井		天井点検口 : 450×450
Ⓔ	GB-D t9.5		天井点検口 : 450×450 目地ﾀｲﾌﾟ
Ⓕ	ﾋﾞﾆﾙｸﾛｽ		※点検口には、落下防止ﾜｲﾔｰを設ける
Ⓖ	ESC裏現し		ﾎﾞｰﾀﾞｰ部:ｱﾙﾐﾊﾟﾈﾙ t1.0 + 木調ｼｰﾄ
Ⓗ	折板天井現し		

※特記なき天井高さは、CH=2500とする