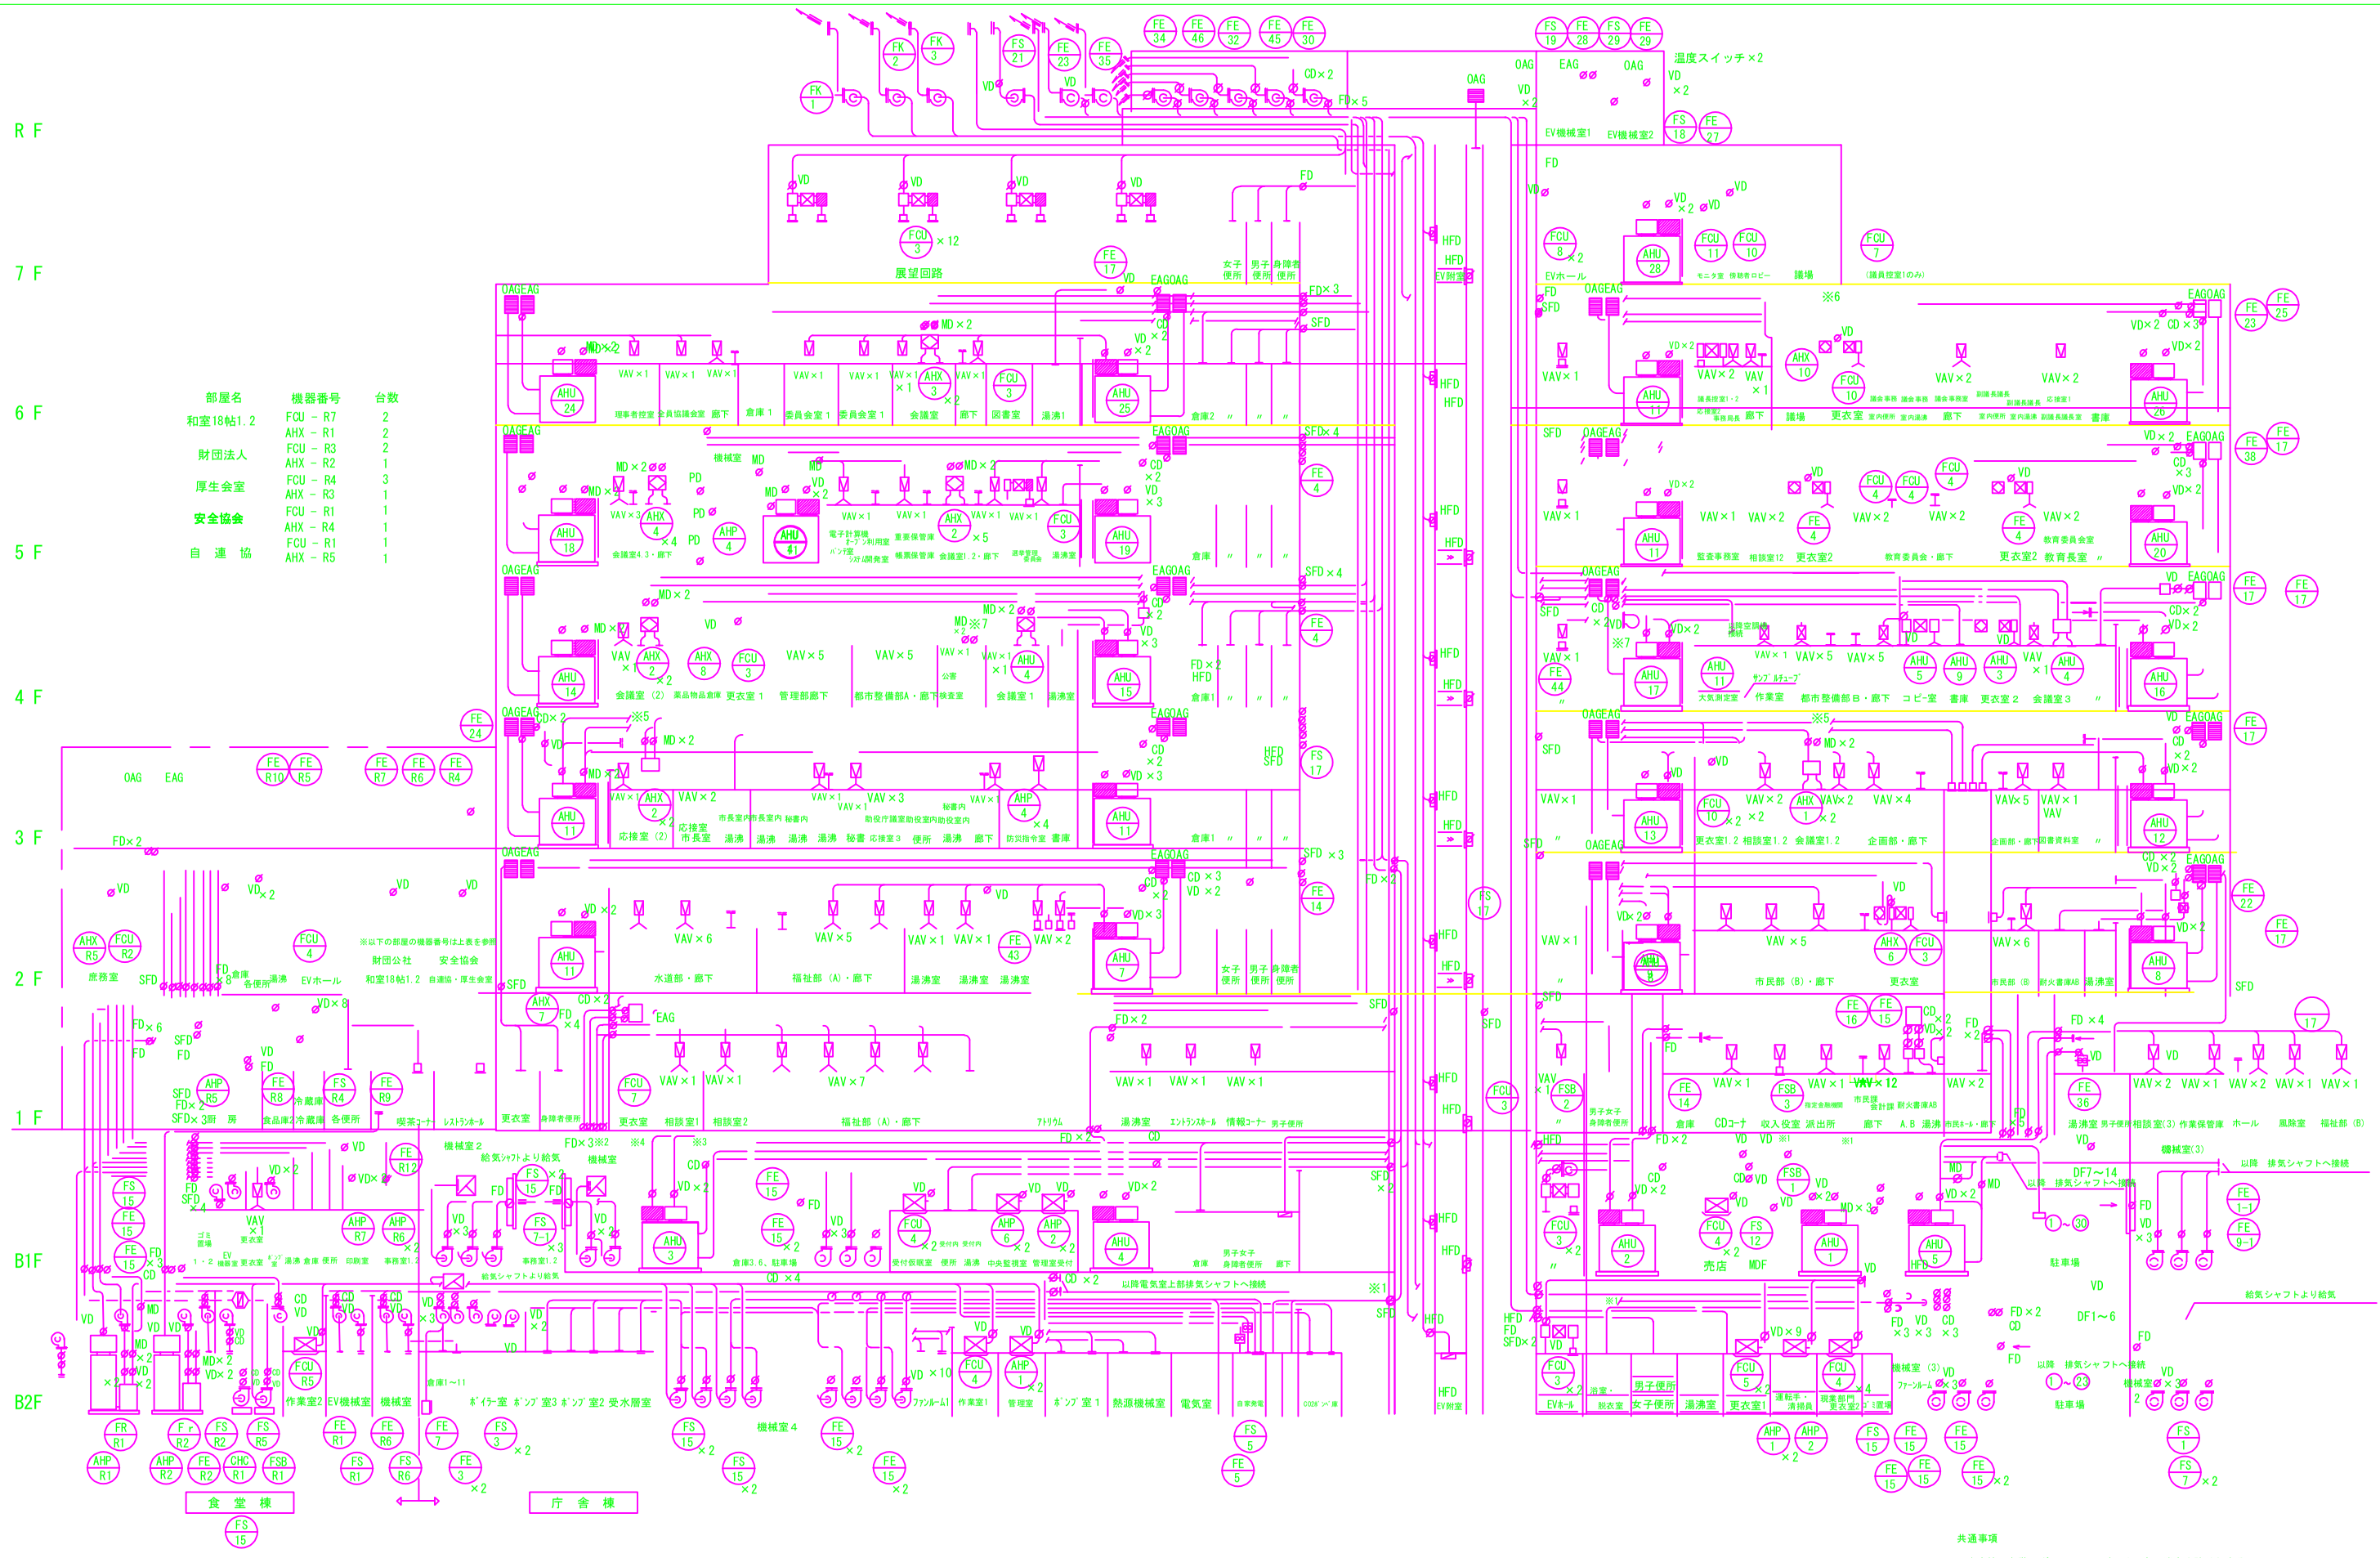

ダクト系統図 NO.SCALE

種別	記号	種別	記号	種別	記号	種別	記号	種別	記号	種別	記号	種別	記号	種別	記号	種別	記号
送り	CDR																

共通事項

1、庁舎棟 各階 ガラリチャンバーは、全て消音内貼りとする。

2、庁舎棟 各階 外部接続の給排水ダクトには、全て消音エルボ２個とする。

archilabo
株式会社 一級建築士事務所アーキラボ

市庁舎新築工事（機械設備）	縮尺	NO.
ダクト系統図	NO SCALE	AC-029