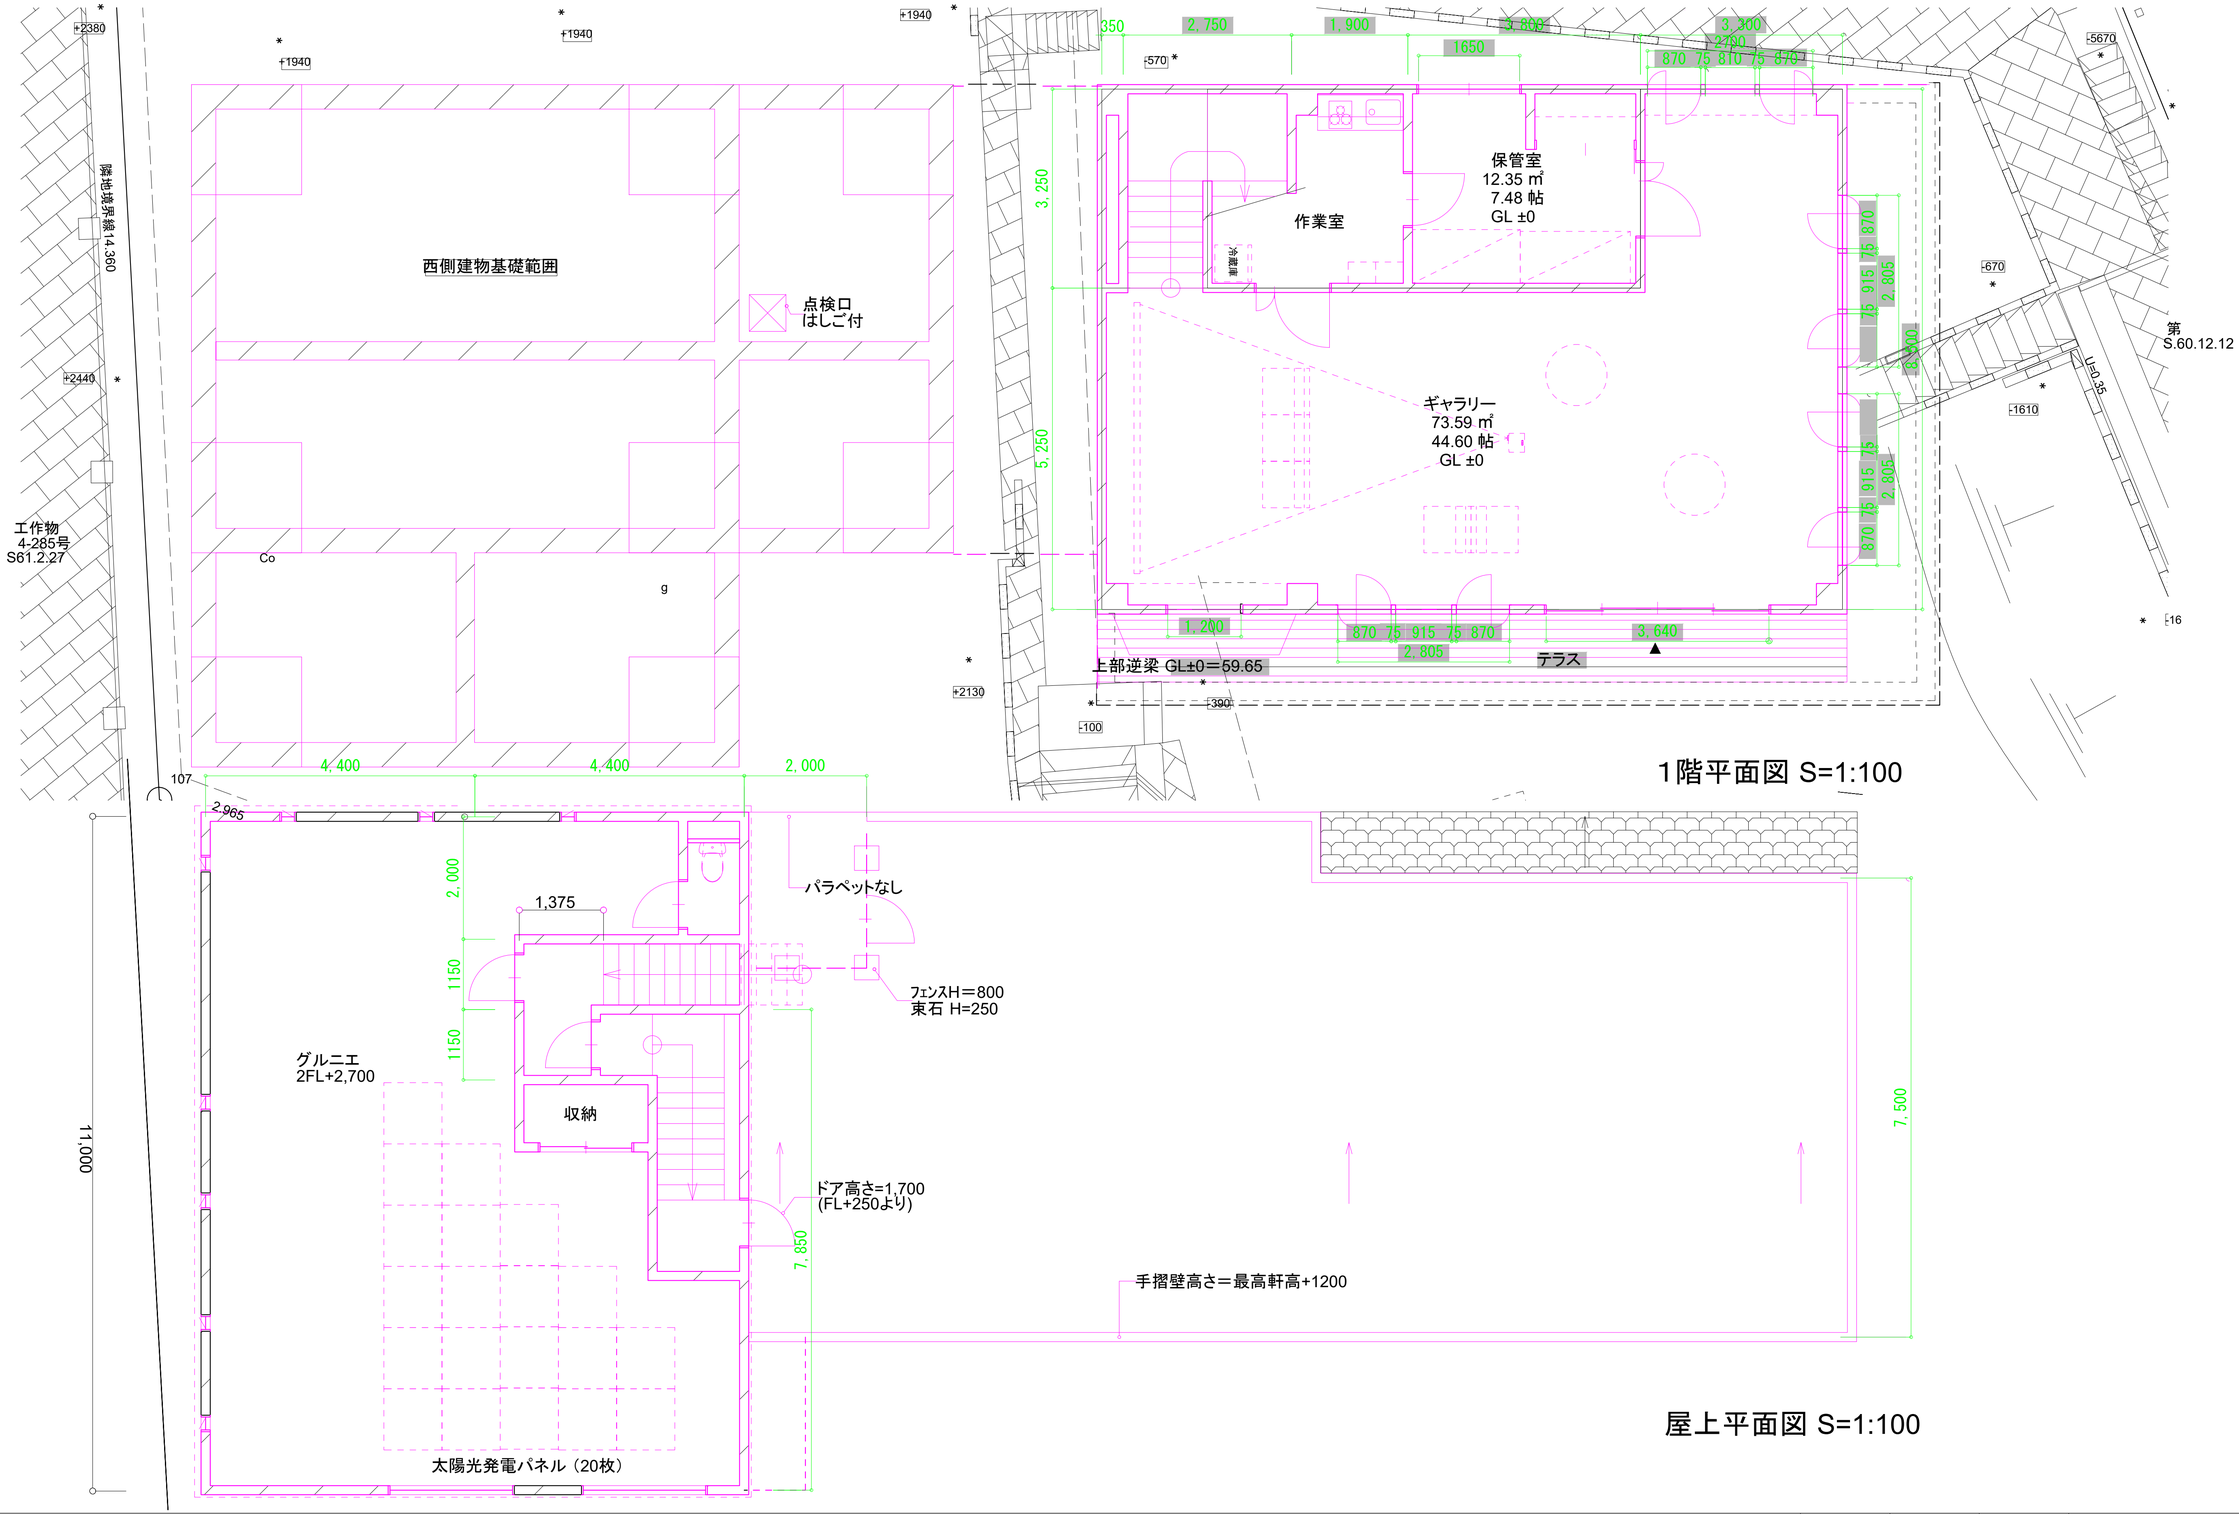

株式会社 深沢義昭設計事務所
横浜市中区相生町二丁目48-2TEL045-640-6788

加藤邸　　計画案

NO H／2
220727