


両サイド 間接照明想定
: 2 × 2ヶ所

400mm → 移動

※既存天井プロットは既存設備に準ずる

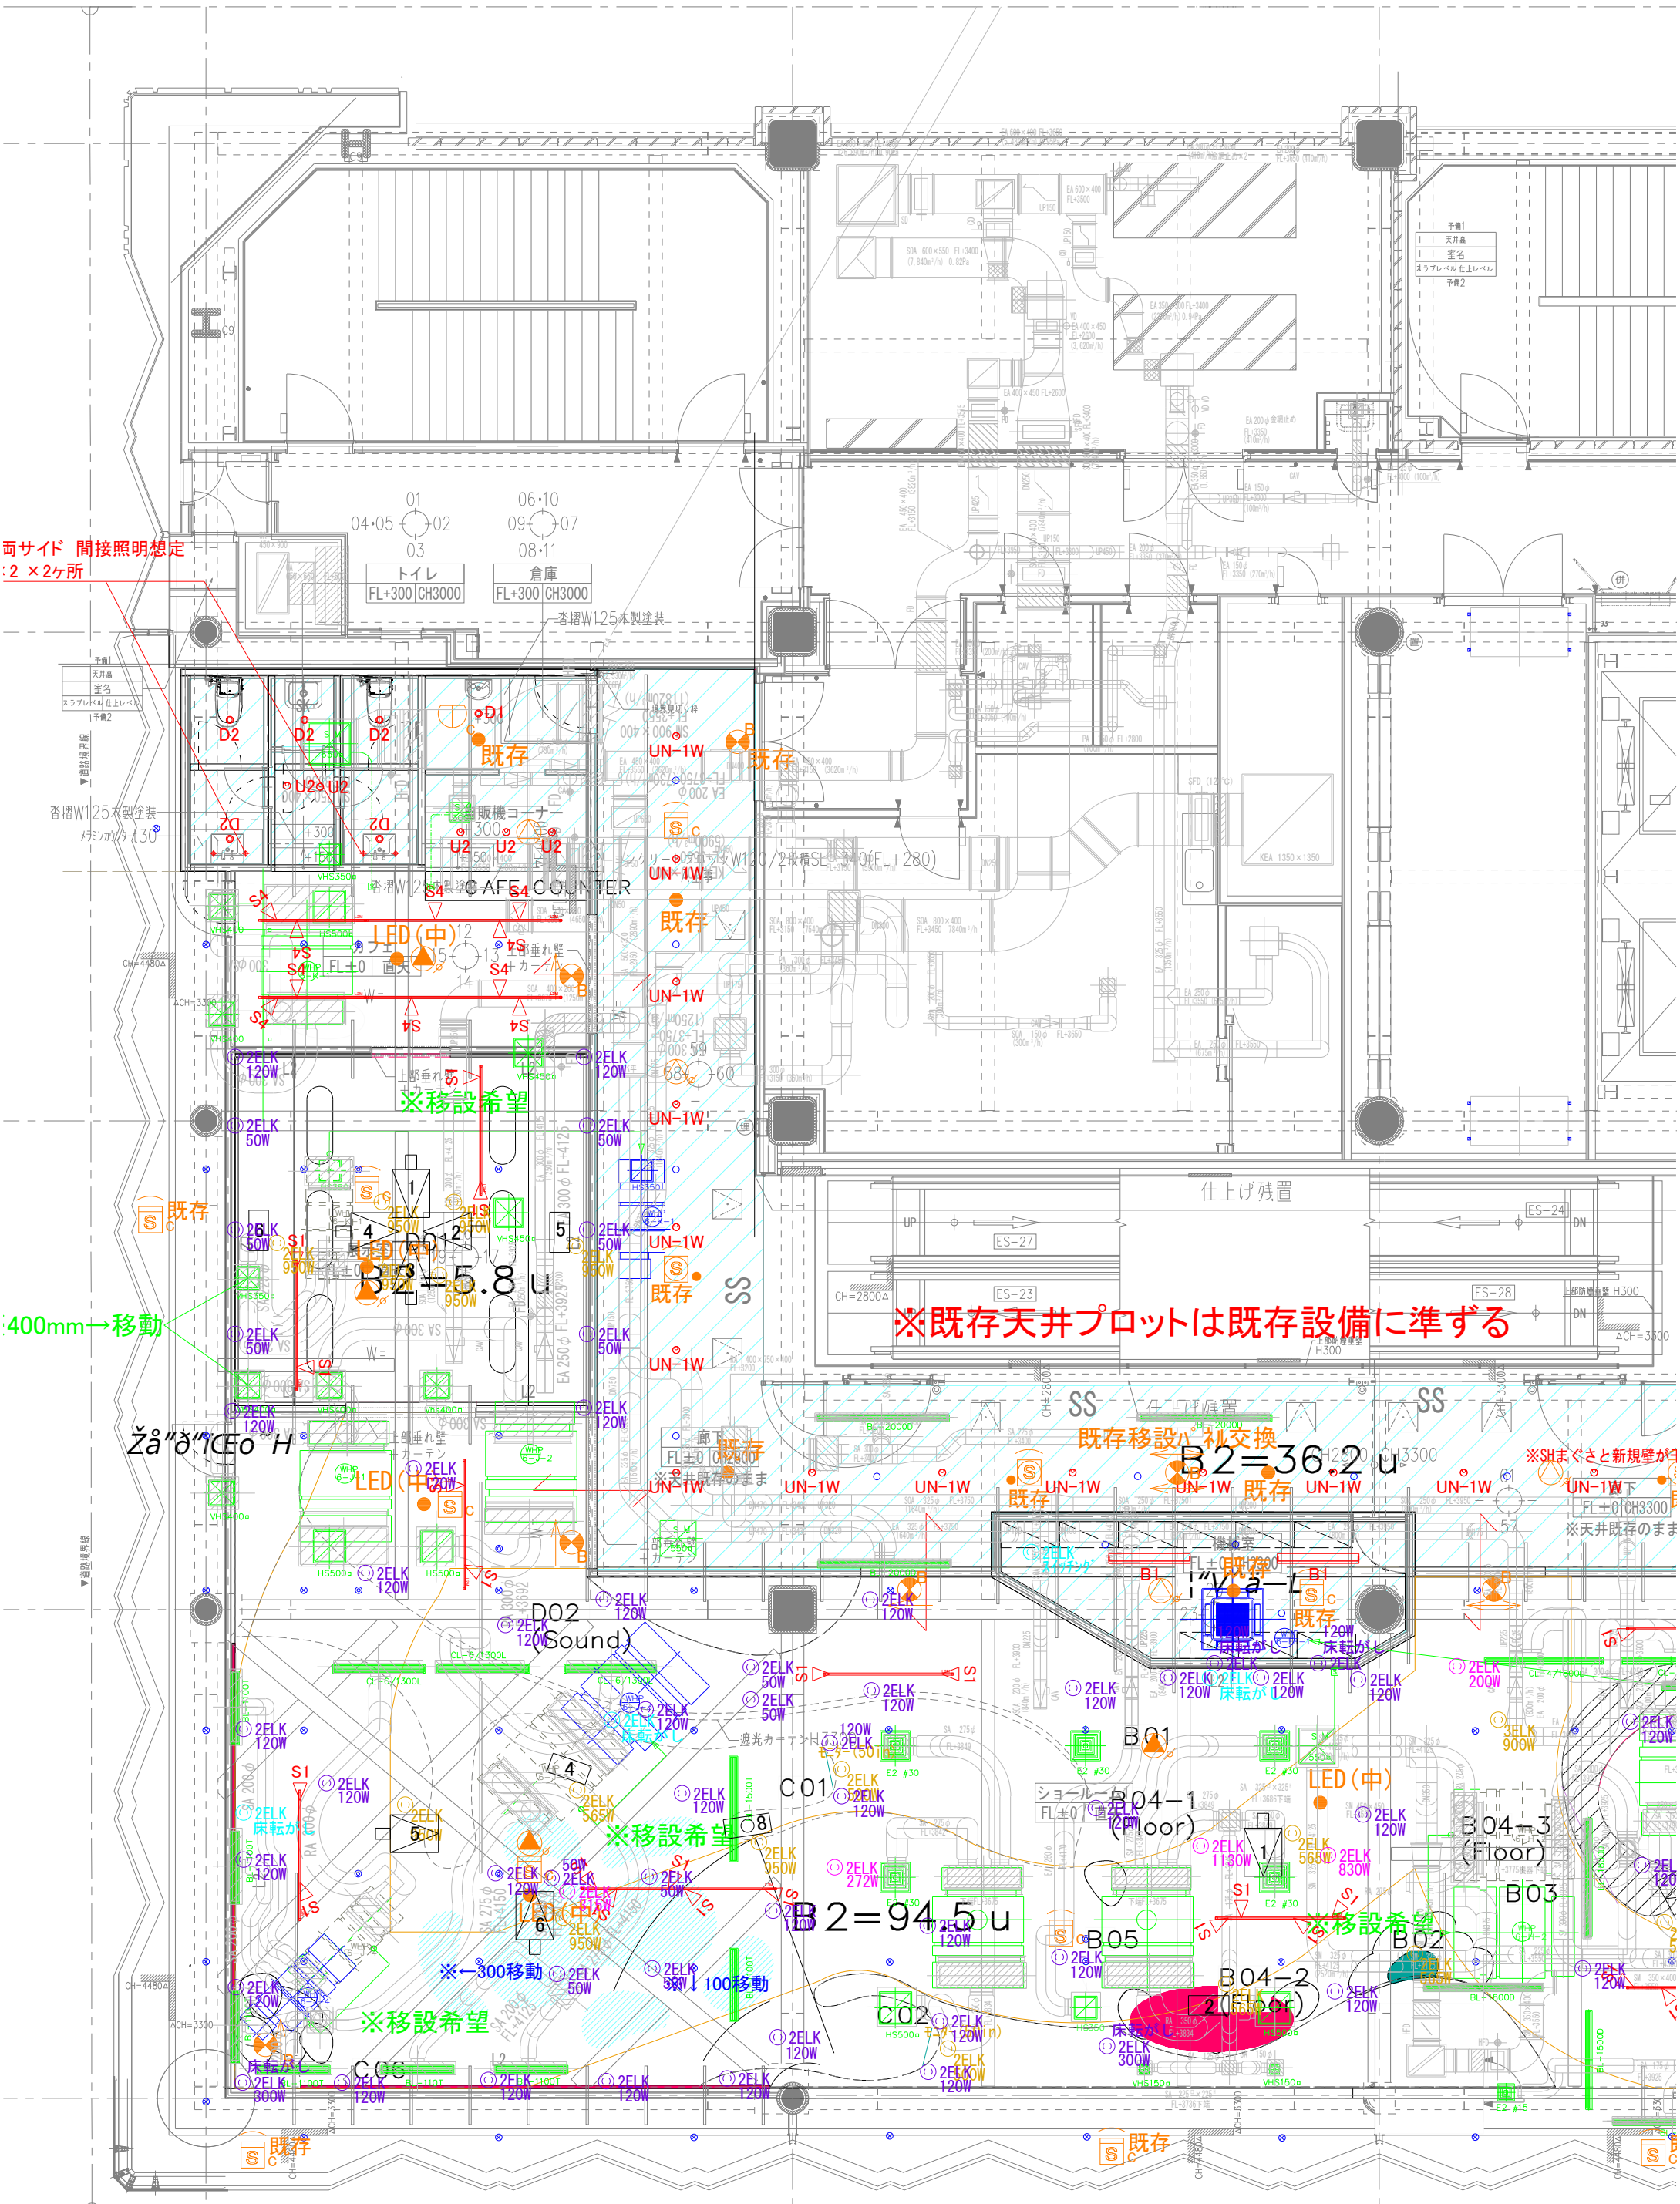

予備1
天井裏
署名
シラフレベロ上レベル
予備2

01 04・05 02 06・10
03 09 07 08・11
トイレ FL+300 CH3000
倉庫 FL+300 CH3000

杏摺W125木製塗装

予備1
天井裏
署名
シラフレベロ上レベル
予備2

杏摺W125木製塗装
マシンガター30

仕上げ残置

B2=36.2u

C01

B2=94.5u

B04-2
2(廊下)

※シタぐさと新規壁が
FL±0 CH3300
※天井既存のまま

※移設希望

※移設希望

※移設希望

▲道路境界線