


現況平面図 S=1:1,000
伊東市十足地内

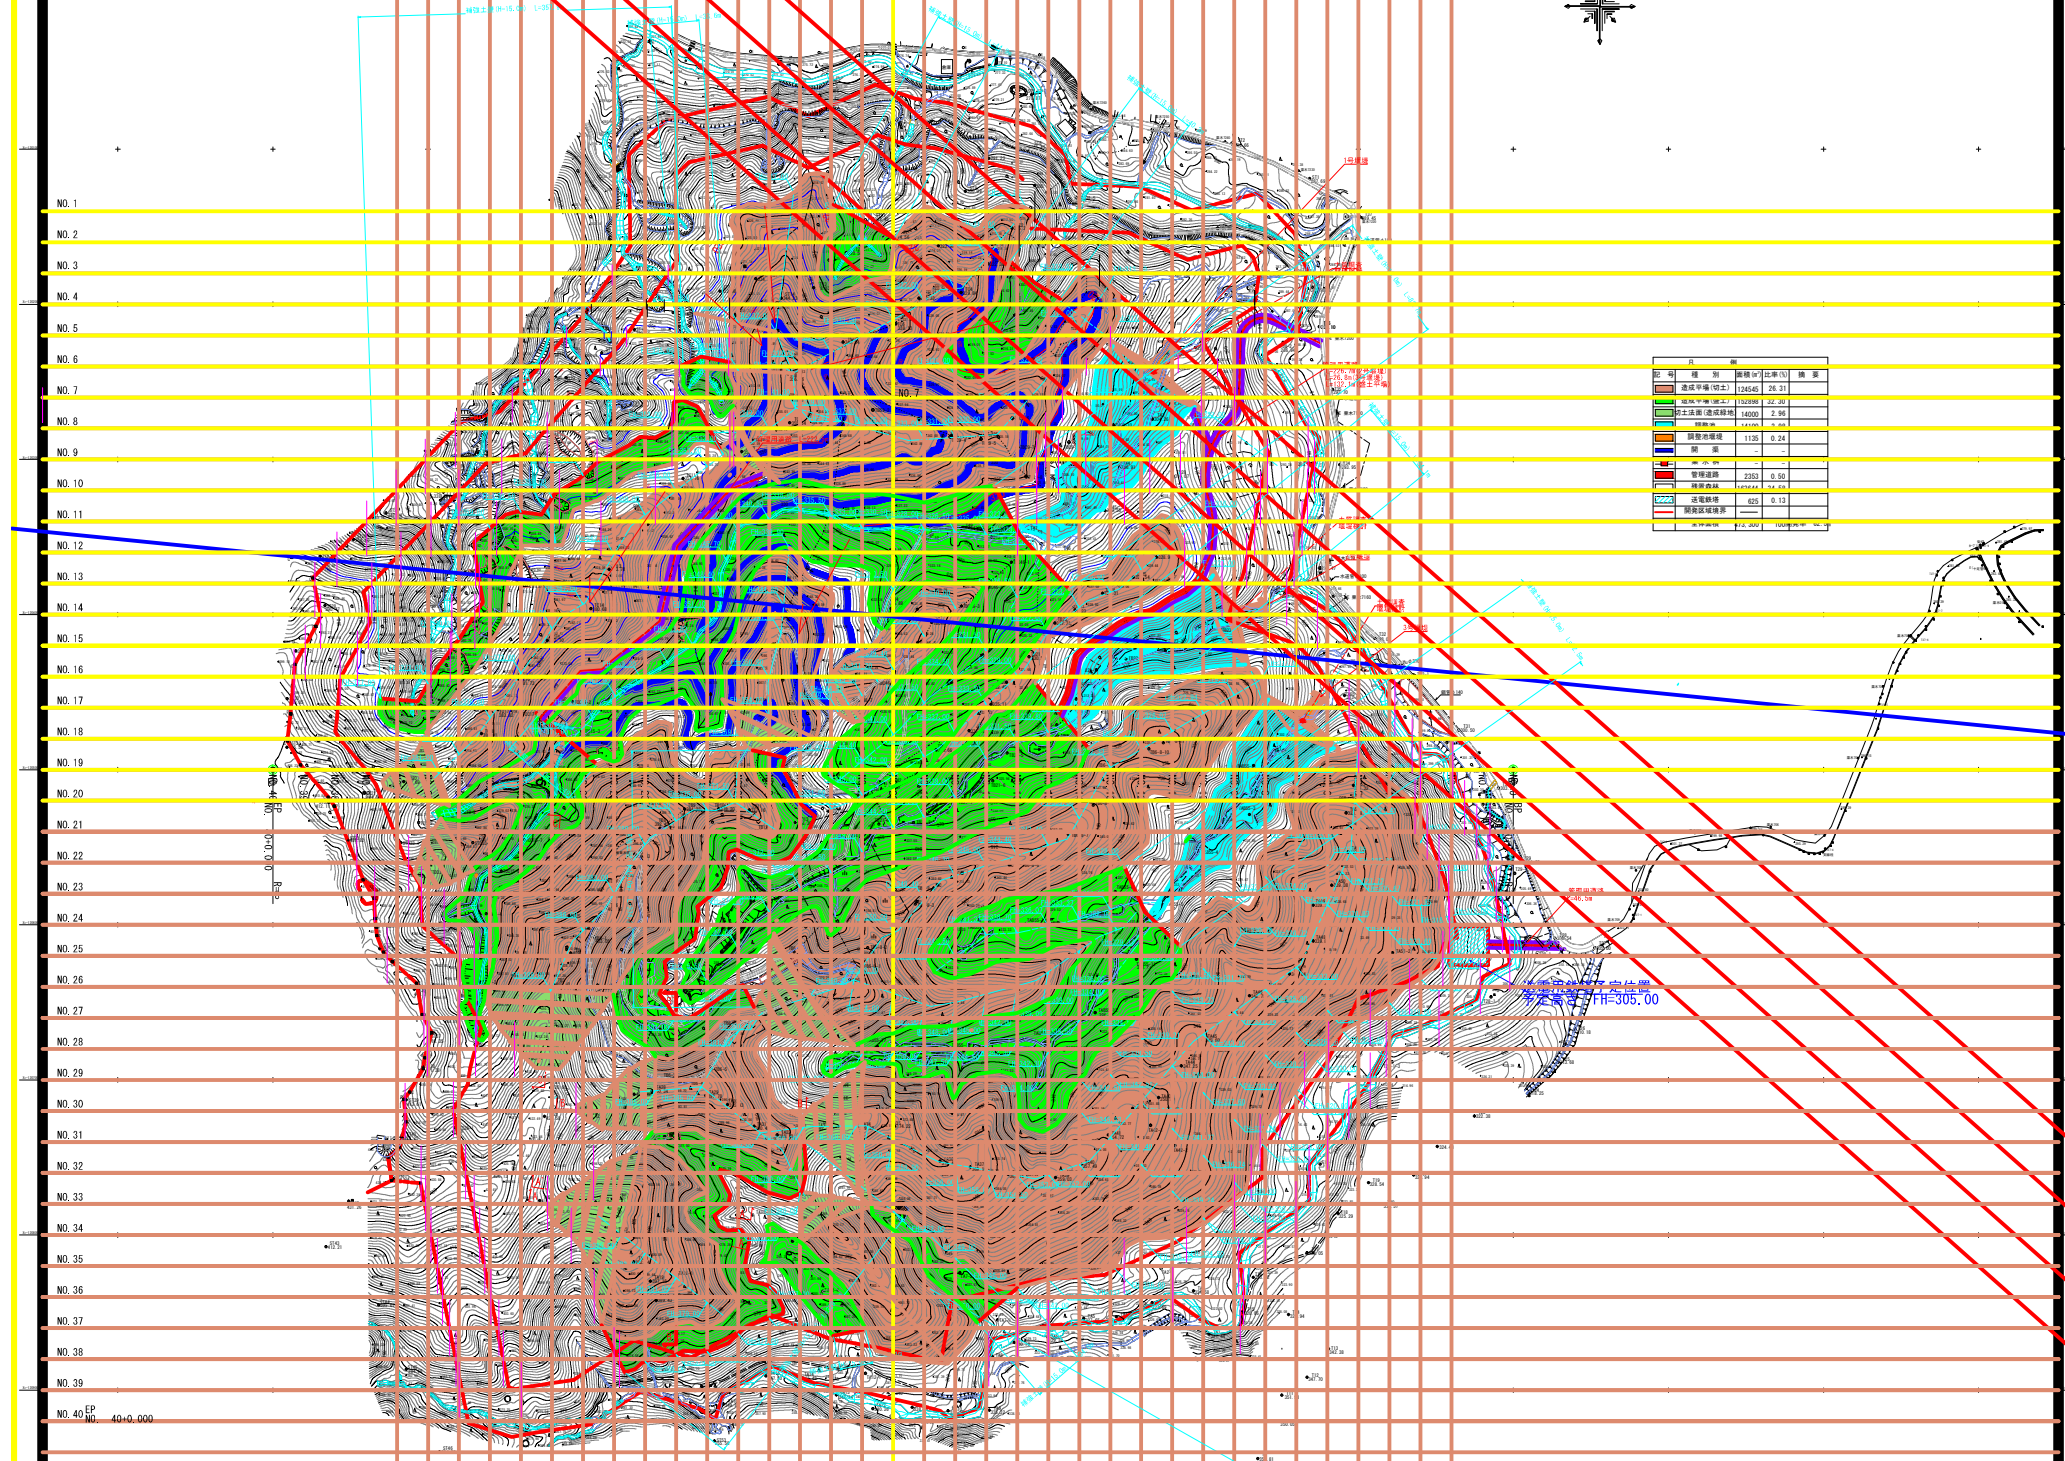

記号	種別	面積(m ²)	比率(%)	備考

- NO. 1
- NO. 2
- NO. 3
- NO. 4
- NO. 5
- NO. 6
- NO. 7
- NO. 8
- NO. 9
- NO. 10
- NO. 11
- NO. 12
- NO. 13
- NO. 14
- NO. 15
- NO. 16
- NO. 17
- NO. 18
- NO. 19
- NO. 20
- NO. 21
- NO. 22
- NO. 23
- NO. 24
- NO. 25
- NO. 26
- NO. 27
- NO. 28
- NO. 29
- NO. 30
- NO. 31
- NO. 32
- NO. 33
- NO. 34
- NO. 35
- NO. 36
- NO. 37
- NO. 38
- NO. 39
- NO. 40 40+0.000