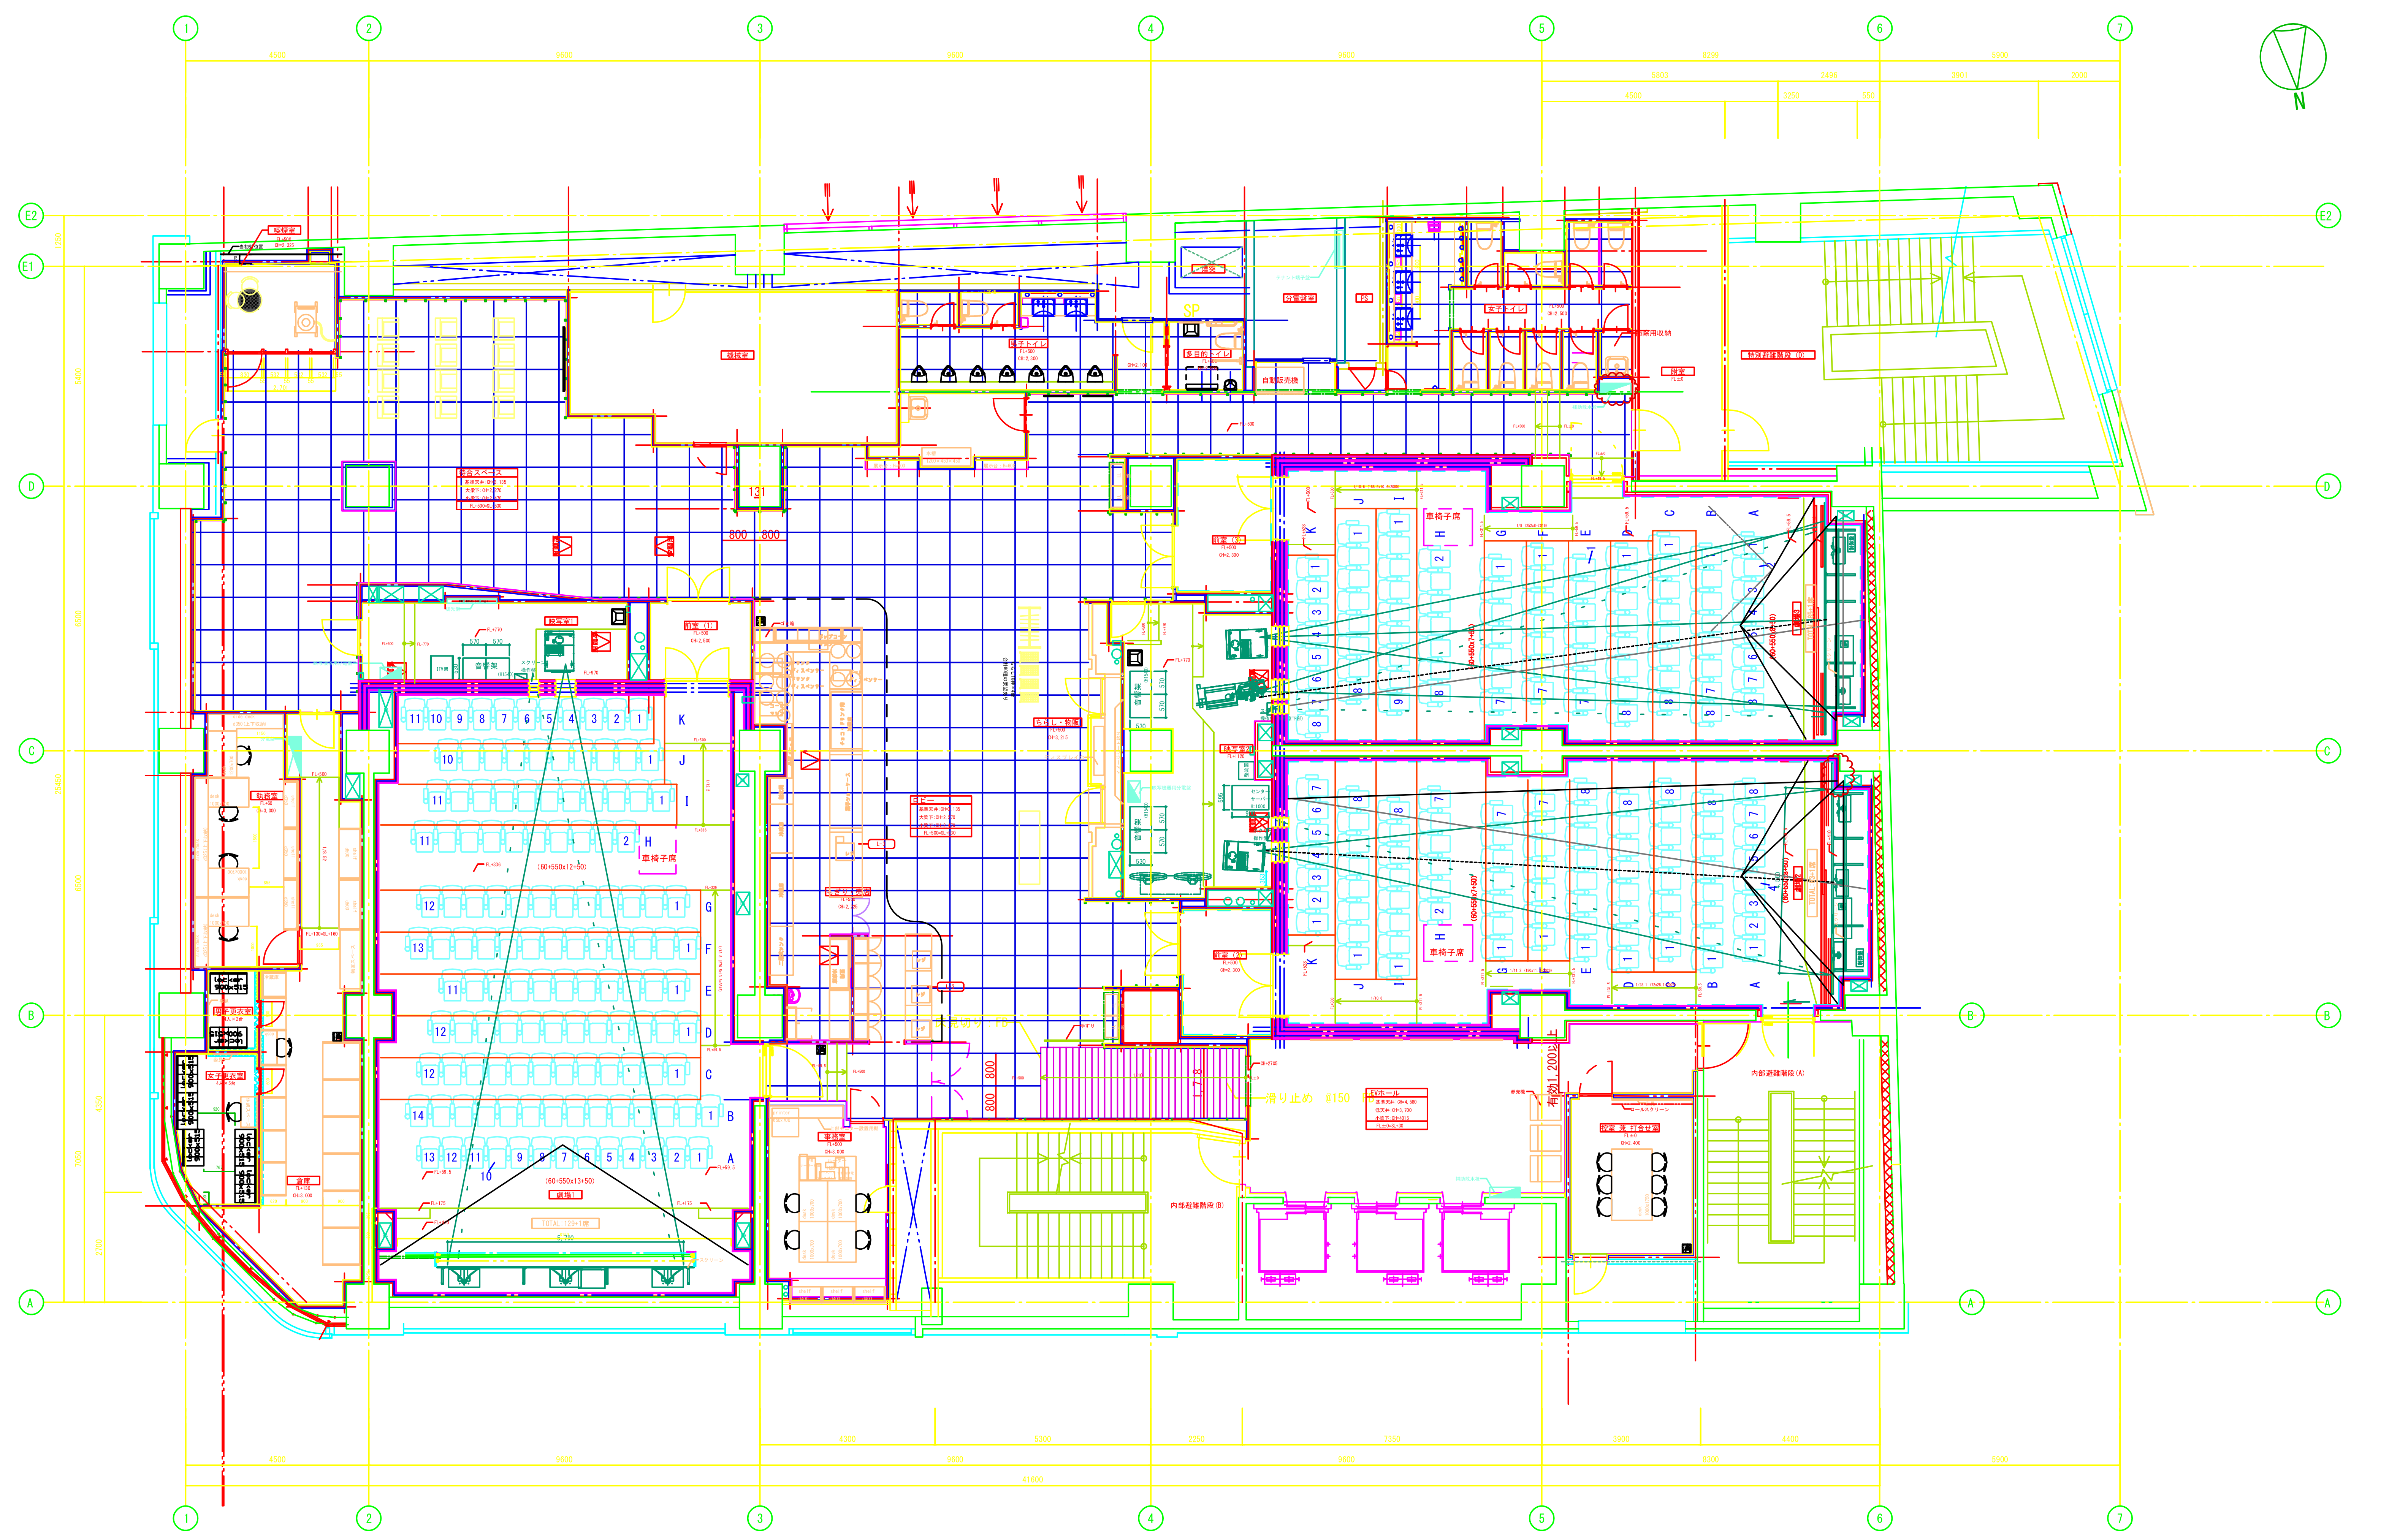

特記なき限り下記とする

工事名称	新宿武蔵野館　改装計画
図面名称	床伏図
日　附	16. 11. 05
縮　尺	A3=1/150
仮 躯 仕 外	
科目コードNO.	−
科目整理NO.	
整理NO.	A−＊

TOEI KENKO

社内検印　承認　設計　製図